


Gilt nur für die Ausschreibung
Anlage 3.04.01.01

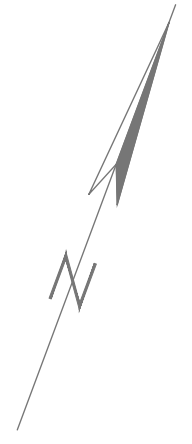

Feldkirchener Straße

Poinger Straße

Bahnhofstraße

P + R

Bahnsteig 2

Feldkirchen

(2)

Markt Schwaben

(1)

Bahnsteig 1









Tannenweg

P + R

Hürderstraße

Java-Weg

Legende:

 
-  Bestand
-  Fertiggestellt
-  Neu-/Umbau in Bph
-  Rückbau in Bph
-  Gleis gesperrt
-  Baubehelf/prov. Anlage
-  Zugang Bahnsteige in Bauphase
-  Reisendenführung Bauphase

12,3

12,4

12,5


Hp Heimstetten
Bestand

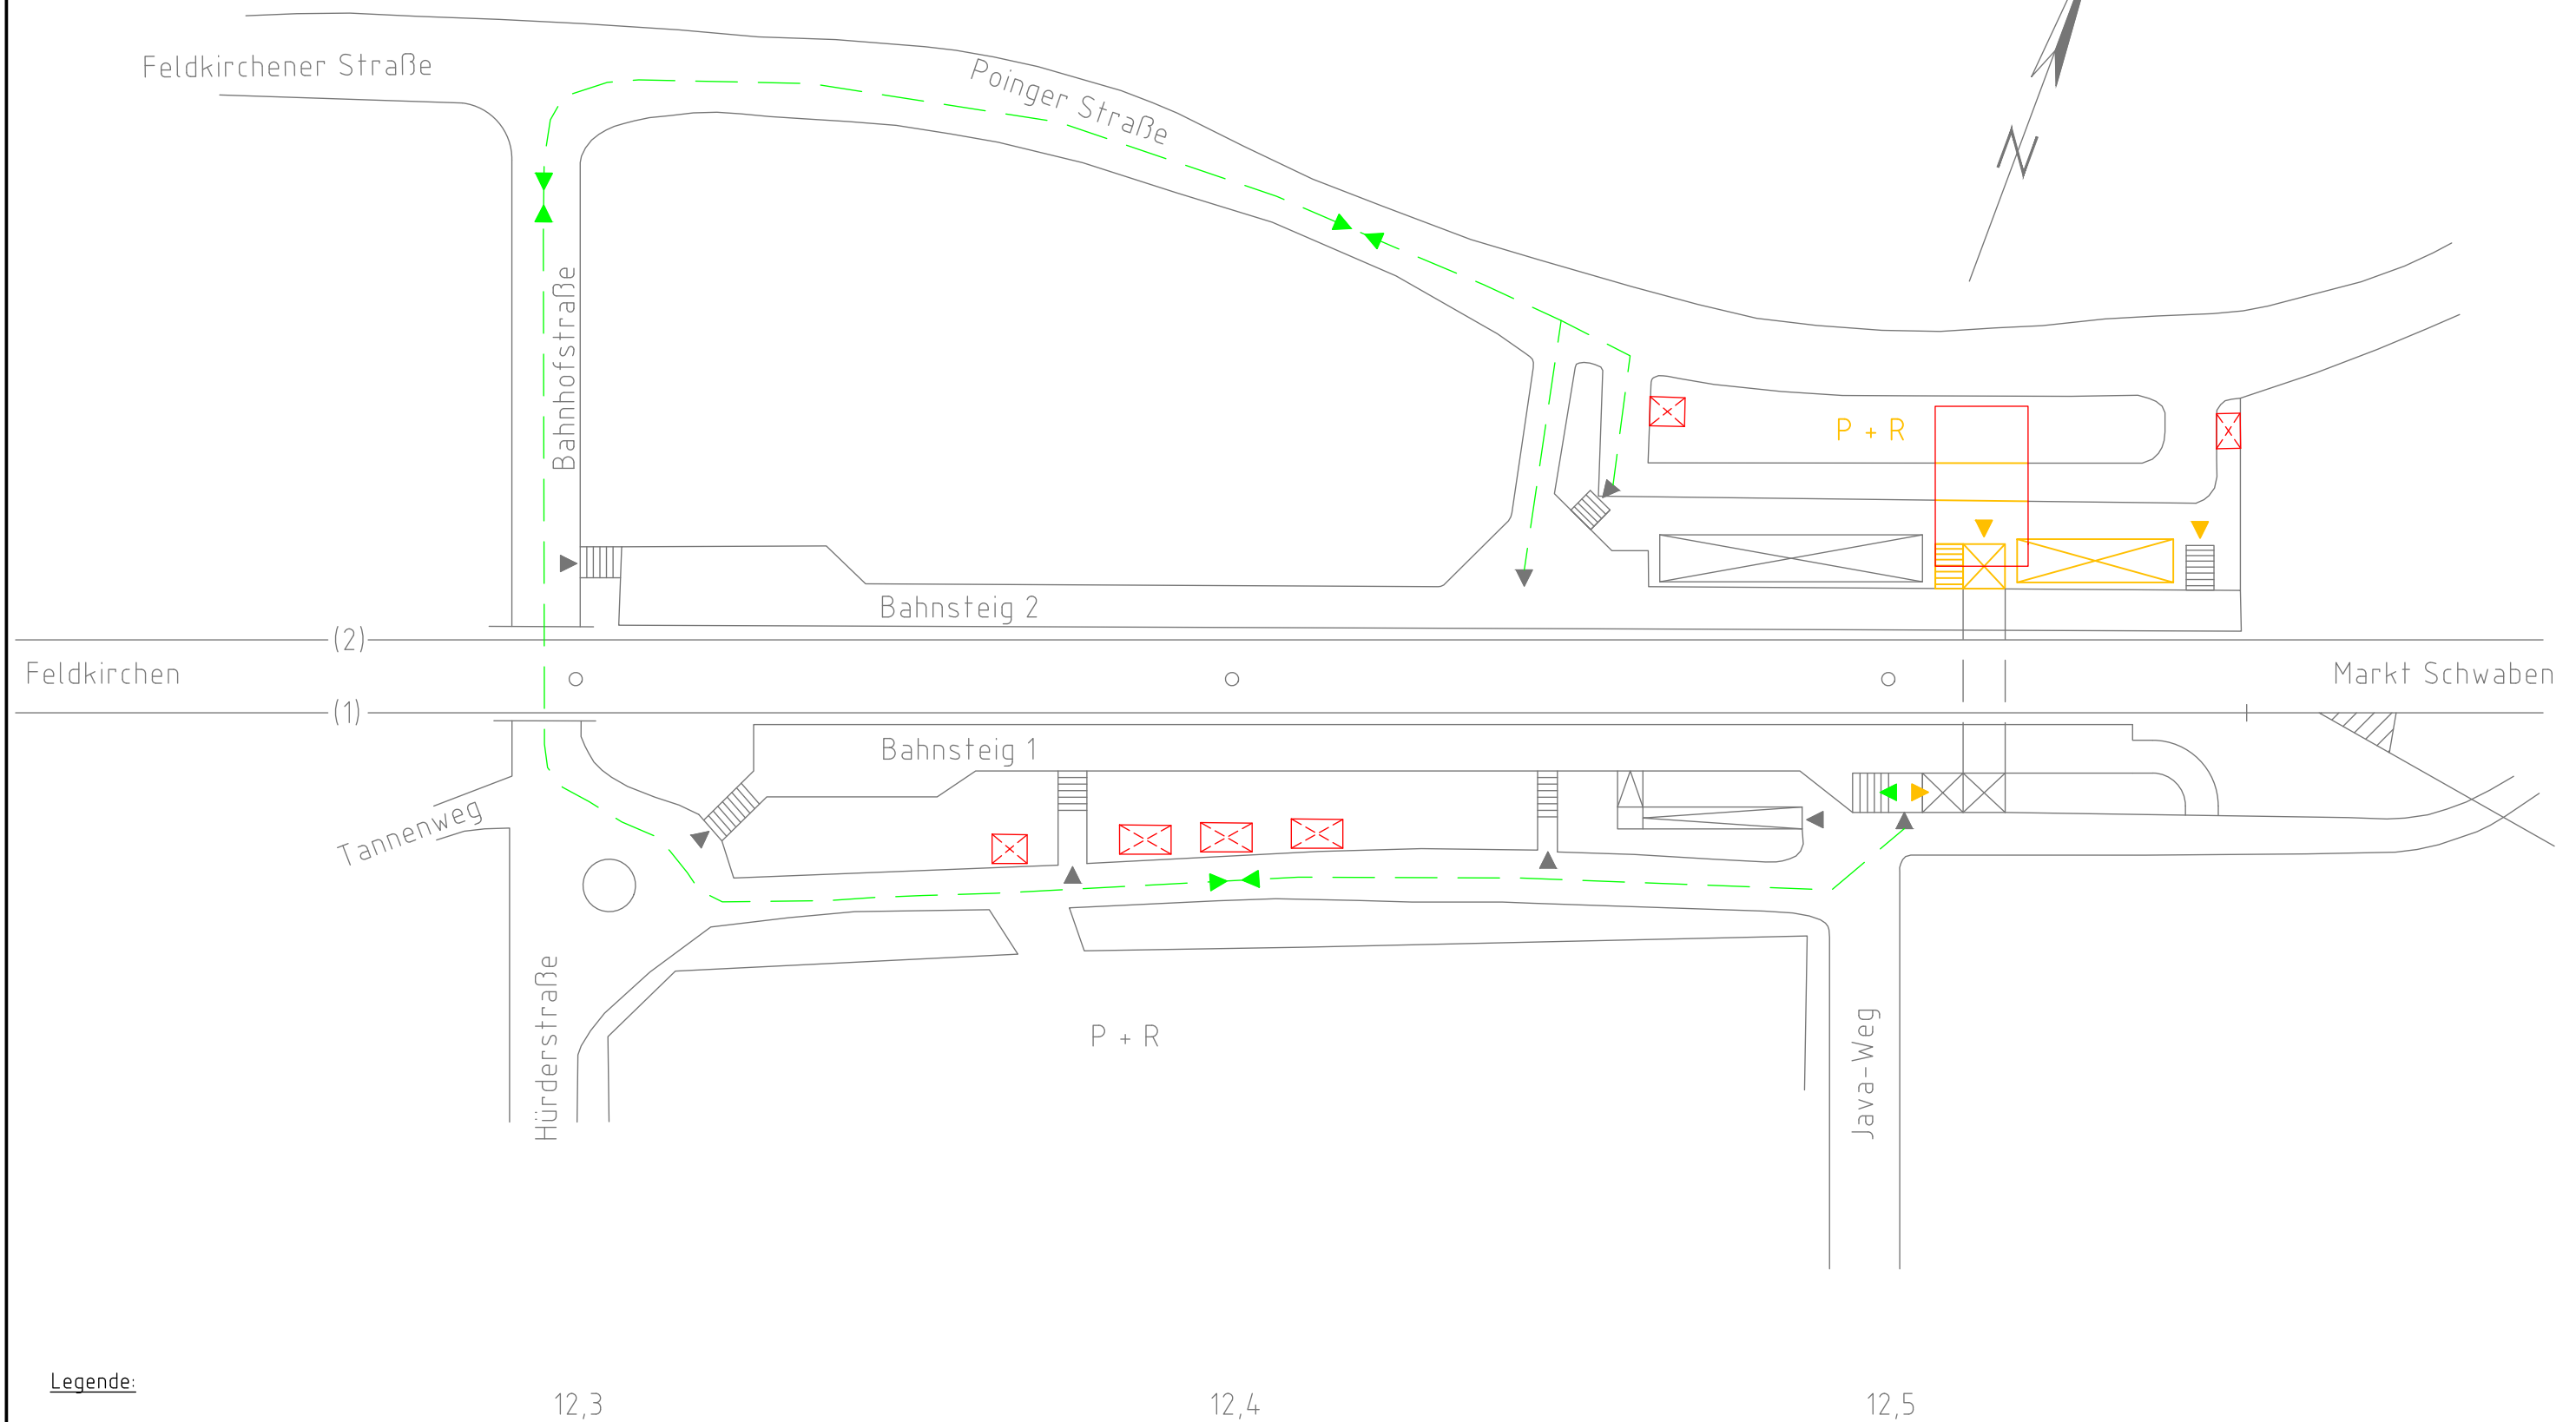







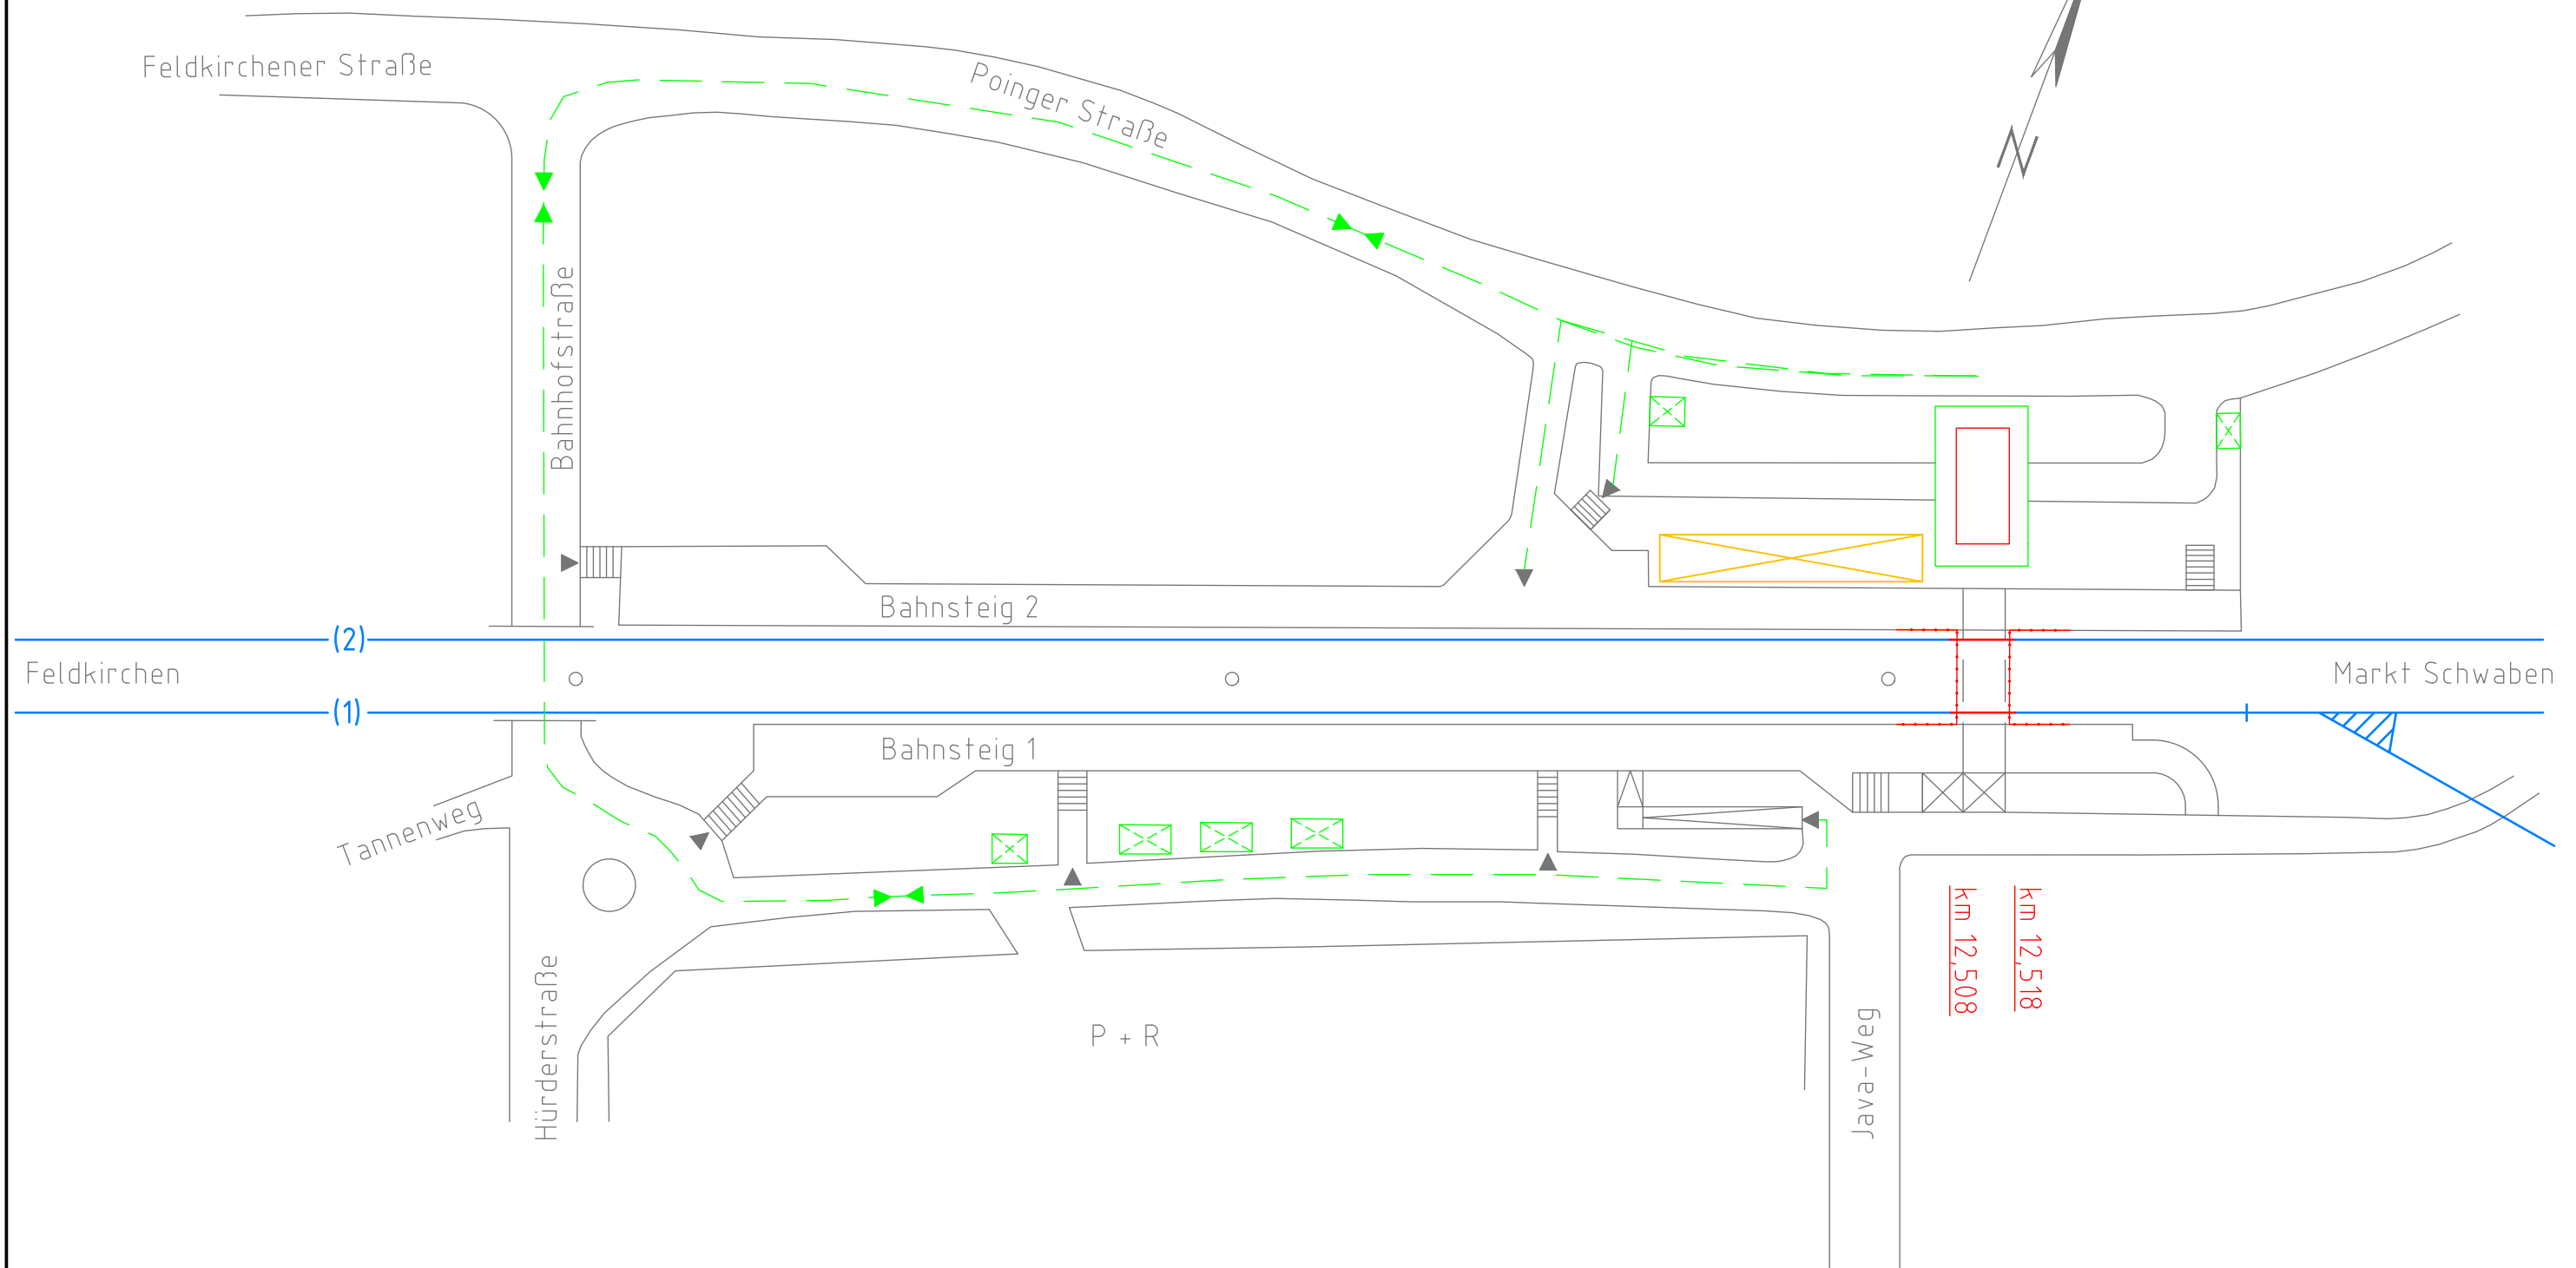

Legende:

- Bestand
- Fertiggestellt
- Neu-/Umbau in Bph
- Rückbau in Bph
- Gleis gesperrt
- Baubehelf/prov. Anlage
- Zugang Bahnsteige in Bauphase
- Reisendenführung Bauphase

Hp Heimstetten
Bauphase 0



Legende:


-  Bestand
-  Fertiggestellt
-  Neu-/Umbau in Bph
-  Rückbau in Bph
-  Gleis gesperrt
-  Baubehelf/prov. Anlage
-  Zugang Bahnsteige in Bauphase
-  Reisendenführung Bauphase

12,3

12,4

12,5

Hp Heimstetten
Bauphase 1

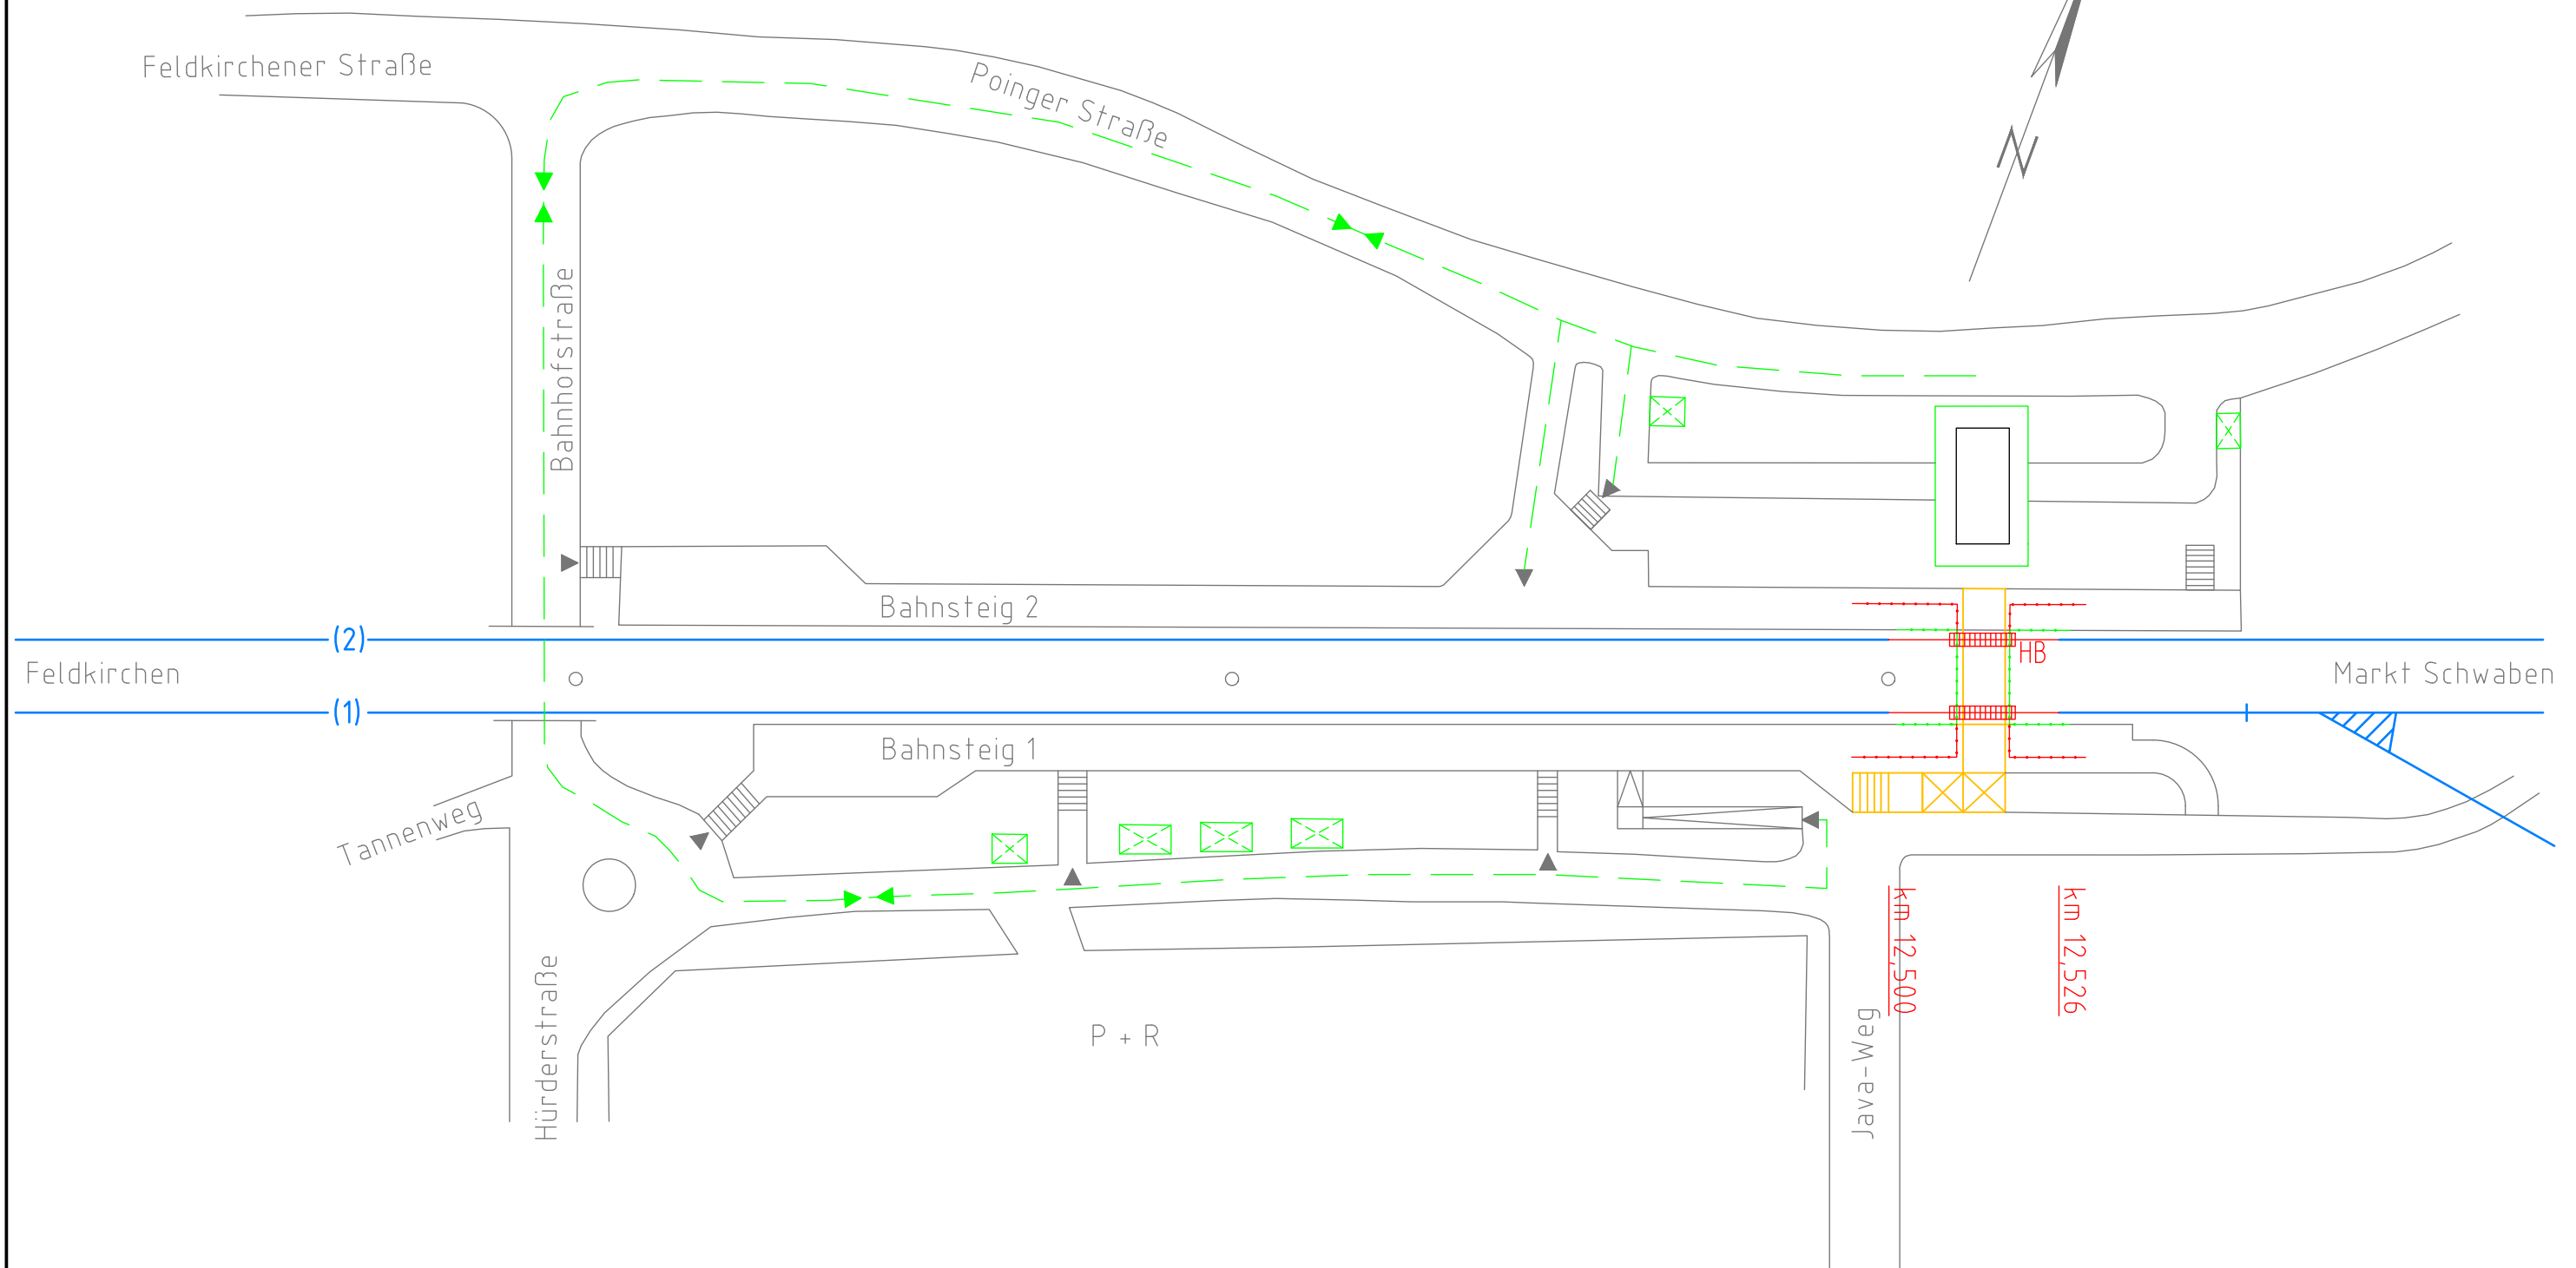

Legende:

- Bestand
- Fertiggestellt
- Neu-/Umbau in Bph
- Rückbau in Bph
- Gleis gesperrt
- Baubehelf/prov. Anlage
- ▲ Zugang Bahnsteige in Bauphase
- Reisendenführung Bauphase

12,3

12,4


12,5

km 12,500

km 12,526

Hp Heimstetten
Bauphase 2

Gilt nur für die Ausschreibung
Anlage 3.04.01.01.05

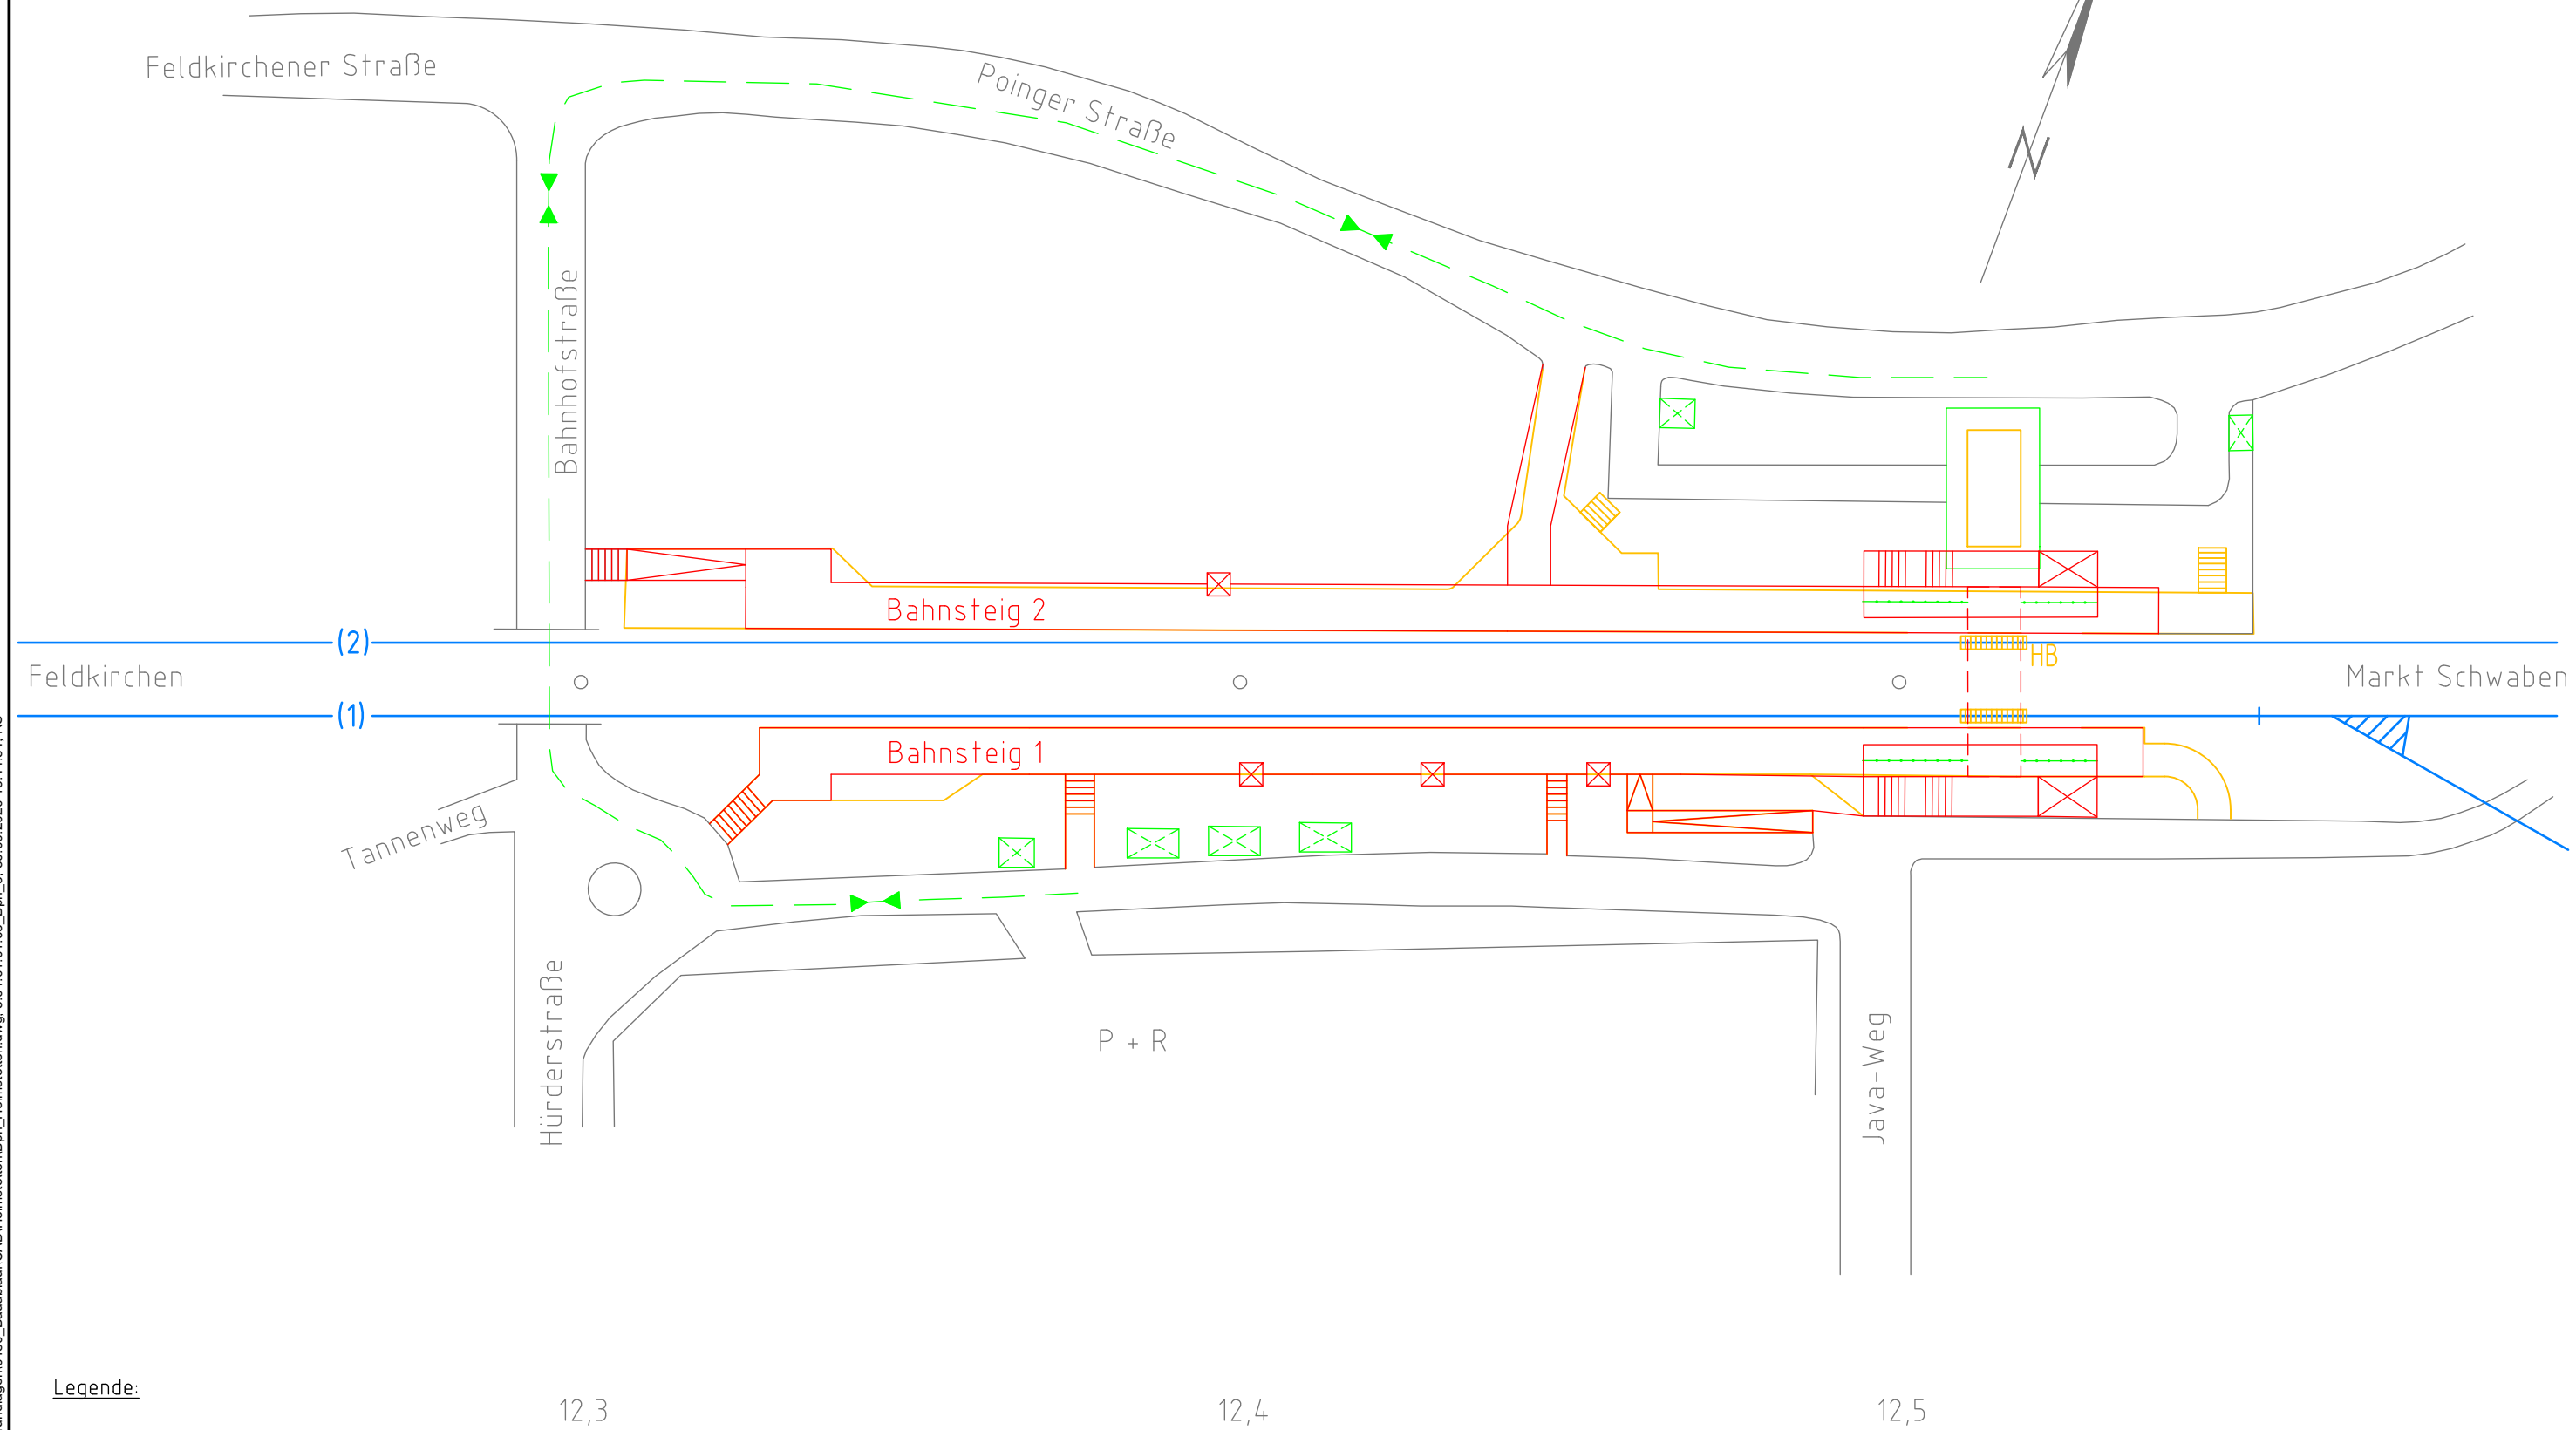

Legende:

- Bestand
- Fertiggestellt
- Neu-/Umbau in Bph
- Rückbau in Bph
- Gleis gesperrt
- Baubehelf/prov. Anlage
- ▲ Zugang Bahnsteige in Bauphase
- ↔ Reisendenführung Bauphase



Hp Heimstetten
Bauphase 3

P:\1502_vst_Poing-Heimstetten\0001_Grundlagen\0180_Bauablauf\CAD\Heimstetten.dwg, 3.04.01.01.05_Bph_3_30.06.2020 15:44:54, RS

12,3

12,4

12,5

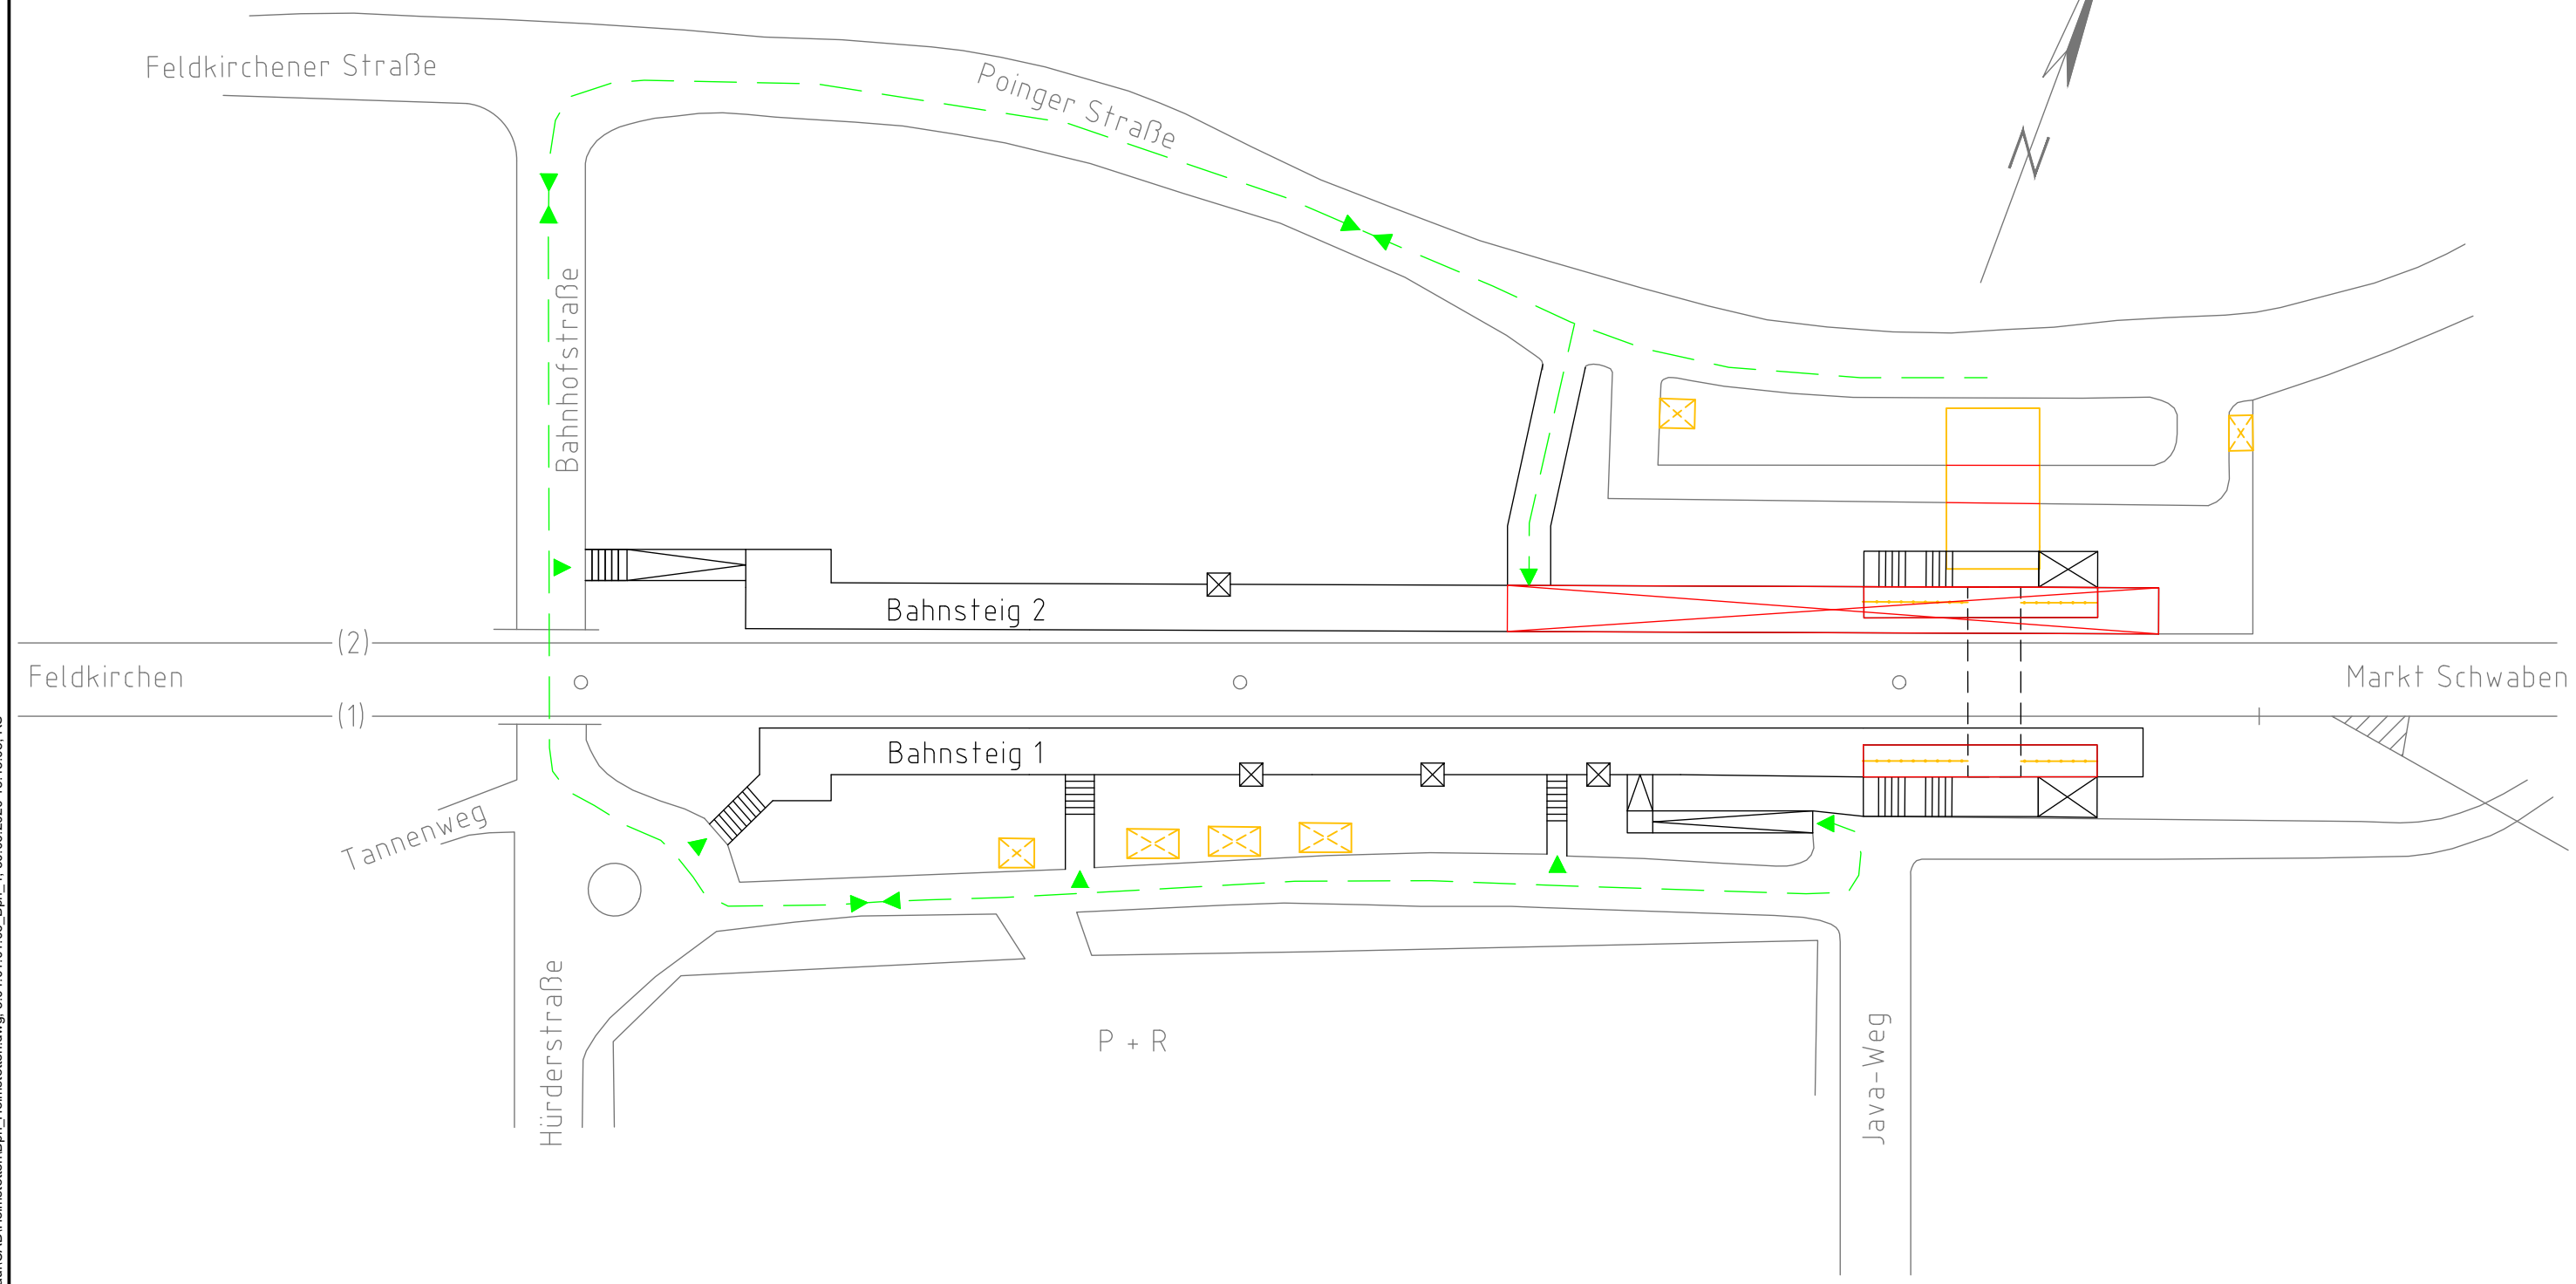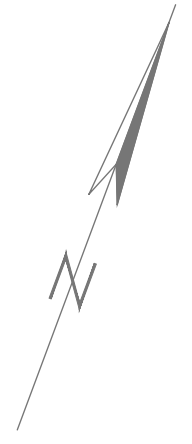

Legende:

- Bestand
- Fertiggestellt
- Neu-/Umbau in Bph
- Rückbau in Bph
- Gleis gesperrt
- Baubehelf/prov. Anlage
- Zugang Bahnsteige in Bauphase
- Reisendenführung Bauphase

Hp Heimstetten
Bauphase 4

Gilt nur für die Ausschreibung
Anlage 3.04.01.01.07



Feldkirchener Straße

Poinger Straße

Bahnhofstraße

Bahnsteig 2

Feldkirchen

Markt Schwaben

Tannenweg









Bahnsteig 1

Hürderstraße

P + R

Java-Weg

Legende:

-  Bestand
-  Fertiggestellt
-  Neu-/Umbau in Bph
-  Rückbau in Bph
-  Gleis gesperrt
-  Baubehelf/prov. Anlage
-  Zugang Bahnsteige in Bauphase
-  Reisendenführung Bauphase

12,3

12,4

12,5

Hp Heimstetten
Endzustand