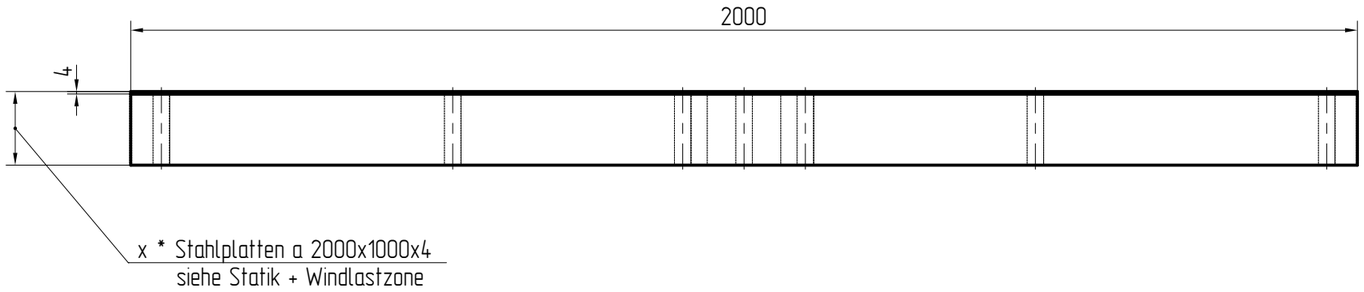

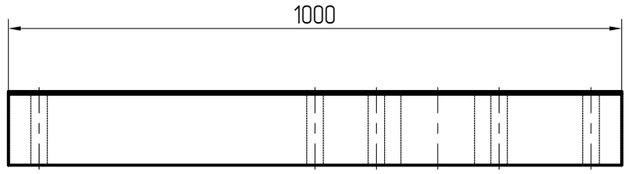

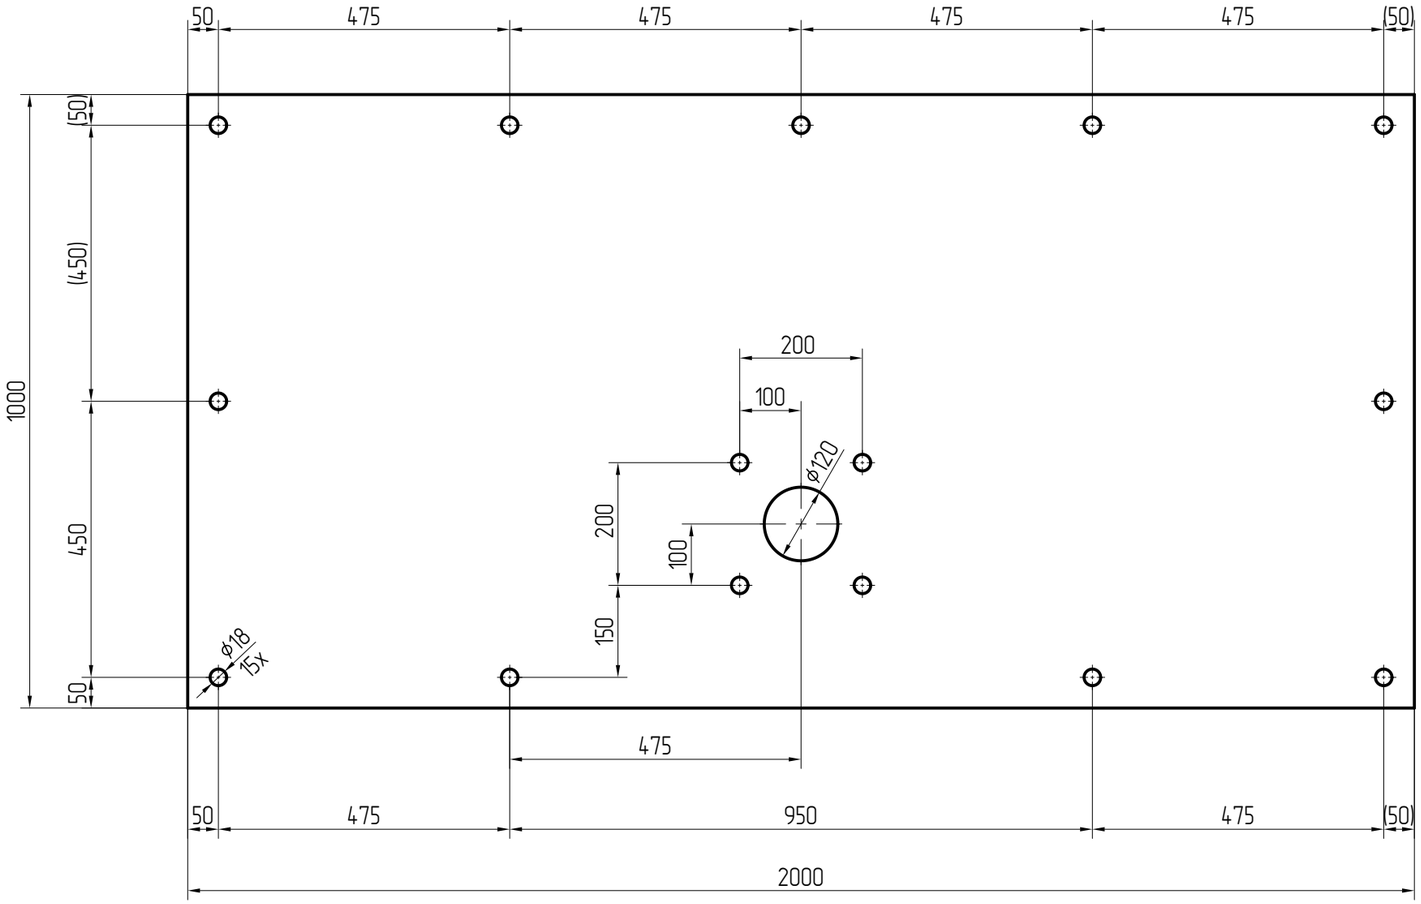

1:20

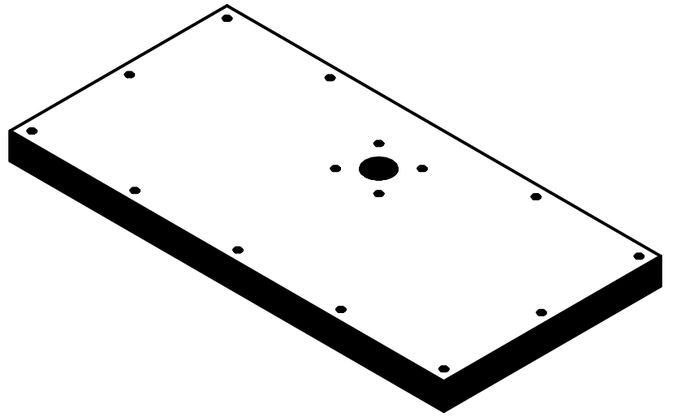

Bl4 DIN EN 10029 S235

Nr.	Änderungen bzw. Ergänzungen	Datum	Name
3			
2			
1			

DB InfraGO

Maßstab: 1:10

DSA+ TYP 2 es

Multiplattenfundament
2000x1000

Ersteller: DB InfraGO AG / Personenbahnhöfe
I.IPM bzw. I.IPF
Europaplatz 1, 10557 Berlin

gemäß Typenstatik 2024

Tkrz 1054

Ausgabe vom: 22.05.2024

Ersatz für: -

-0,2 +0,2 unbemaßte Kanten nach DIN ISO 13715

alle ø Ra 25

Projektion

Allgemeintoleranzen spanend spanlos ISO 2768 -m -c