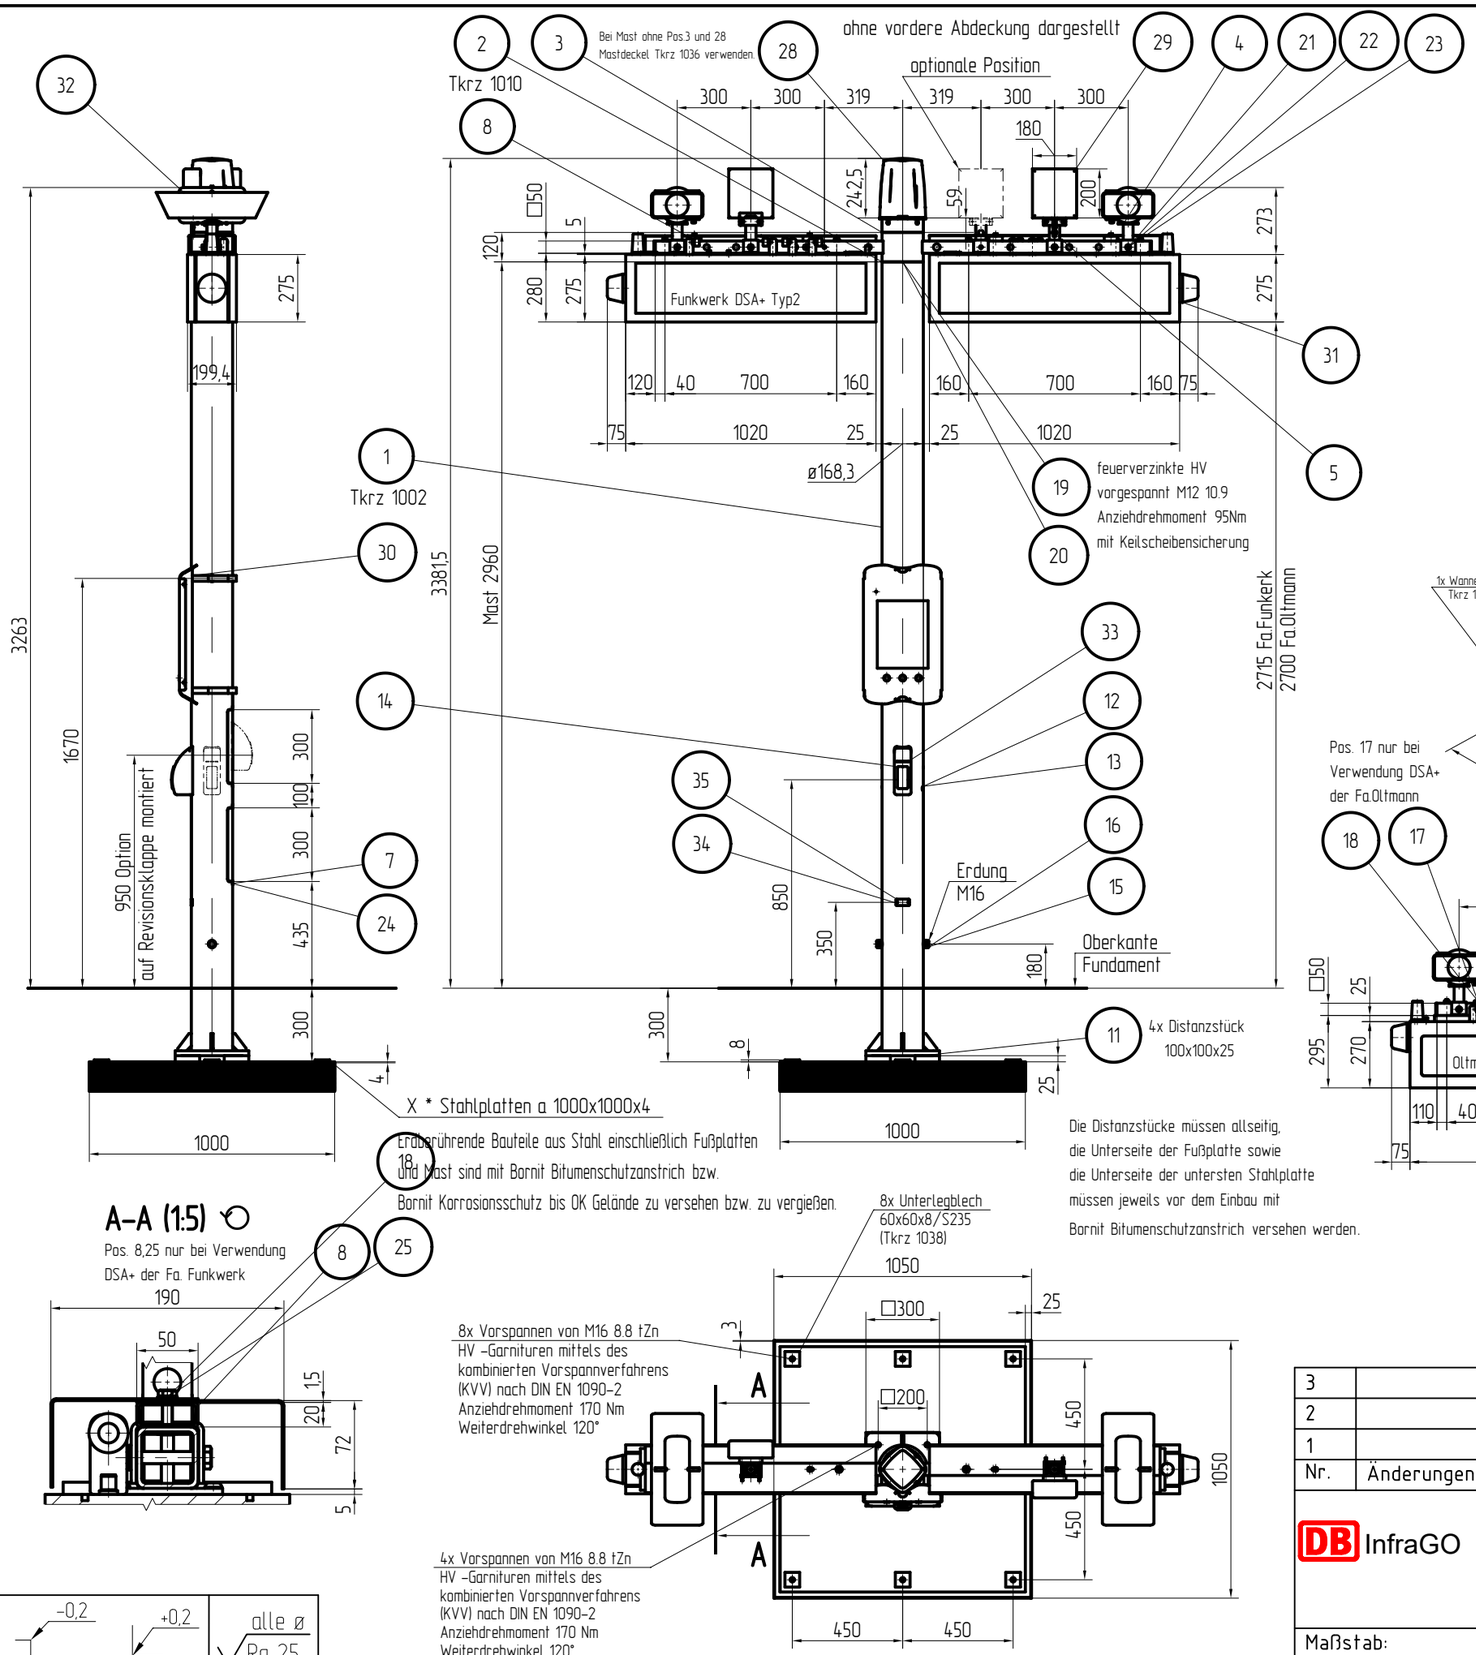

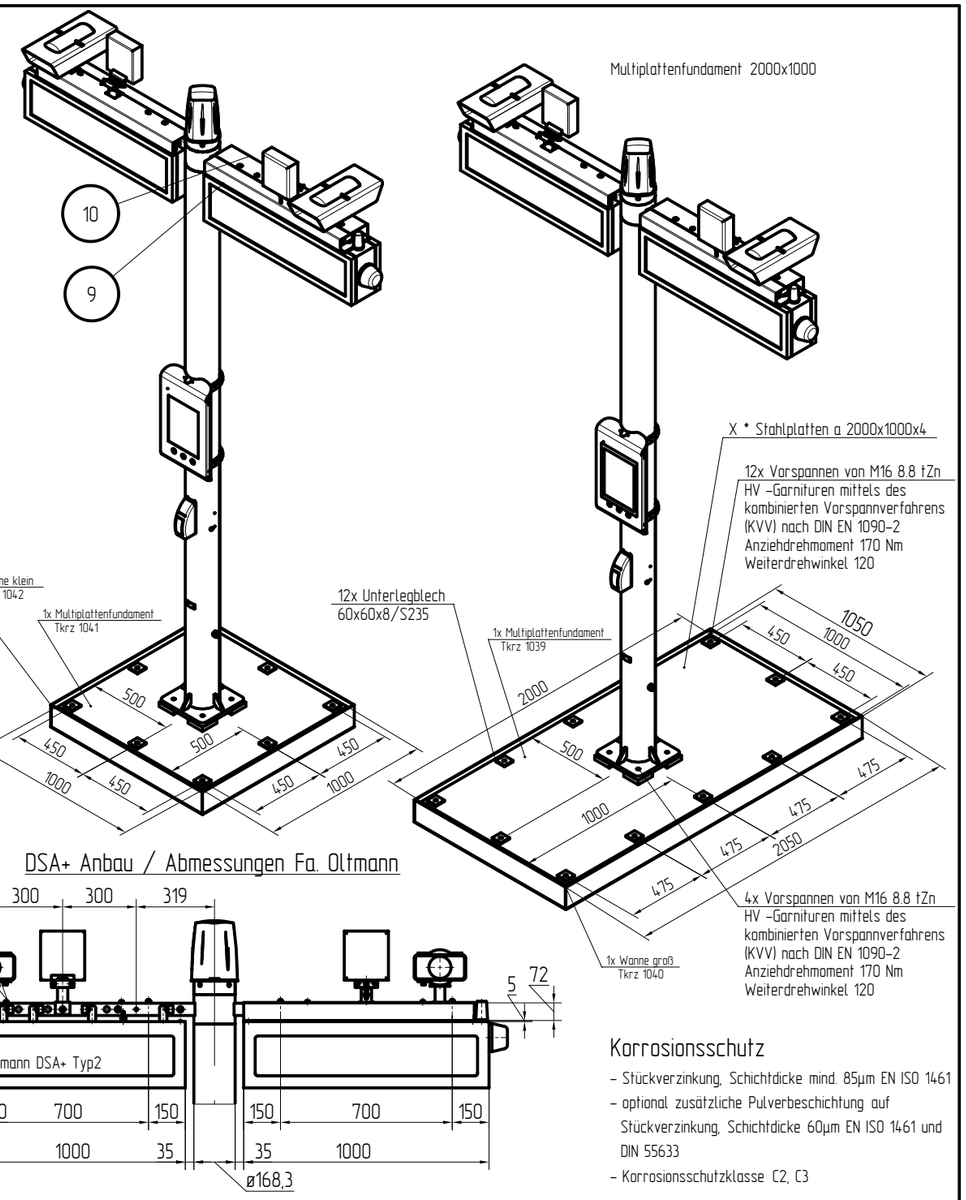

Korrosionsschutz

- Stückverzinkung, Schichtdicke mind. 85µm EN ISO 1461
- optional zusätzliche Pulverbeschichtung auf Stückverzinkung, Schichtdicke 60µm EN ISO 1461 und DIN 55633
- Korrosionsschutzklasse C2, C3

A–A (1:5)

Pos. 8,25 nur bei Verwendung
DSA+ der Fa. Funkwerk

3			
2			
1			
Nr.	Änderungen bzw. Ergänzungen	Datum	Name

unbemaßte Kanten nach DIN ISO 13715 | alle ø Ra 25
Projektion | Allgemeintoleranzen spanend -m spanlos ISO 2768 -c

DB InfraGO

Maßstab: 1:25

DSA+ TYP 2 ds

Montagezeichnung

zugehörige Stückliste
Tkrz 1001

Ersteller: DB InfraGO AG / Personenbahnhöfe
I.IPM bzw. I.IPF
Europaplatz 1, 10557 Berlin

gemäß Typenstatik 2024

Tkrz 1000

Ausgabe vom: 22.05.2024

Ersatz für: -