

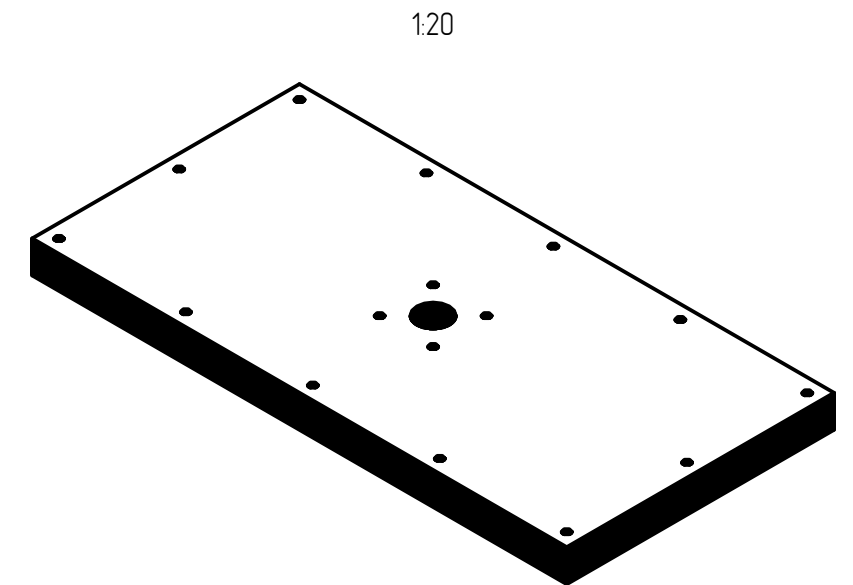
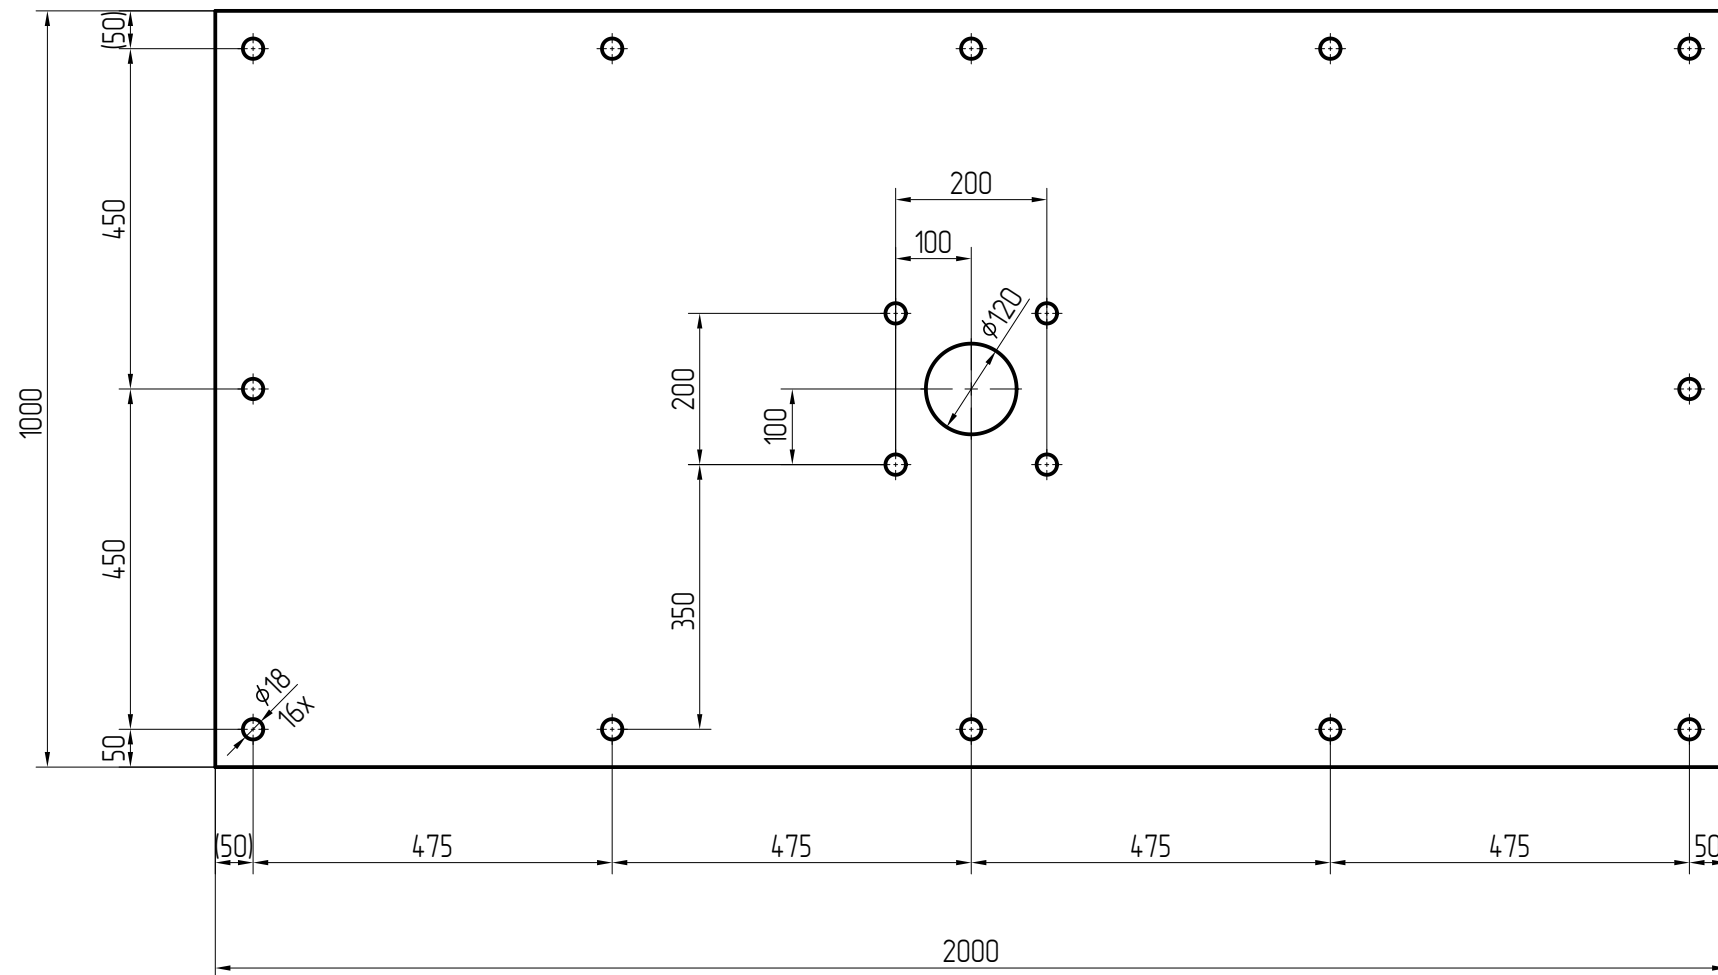


x \* Stahlplatten a 2000x1000x4  
siehe Statik + Windzone

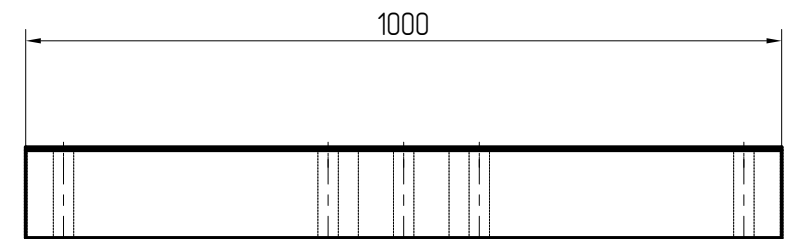

BL4 DIN EN 10029 S235

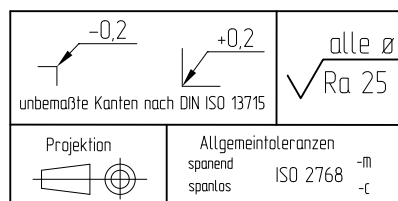

3			
2			
1			
Nr.	Änderungen bzw. Ergänzungen	Datum	Name
DB InfraGO		Ersteller: DB InfraGO AG / Personenbahnhöfe I.IPM bzw. I.IPF Europaplatz 1, 10557 Berlin	
Maßstab:		gemäß Typenstatik 2024	
1:10		T k r z 1 0 3 9	
		Ausgabe vom: 22.05.2024	
		Ersatz für: -	