

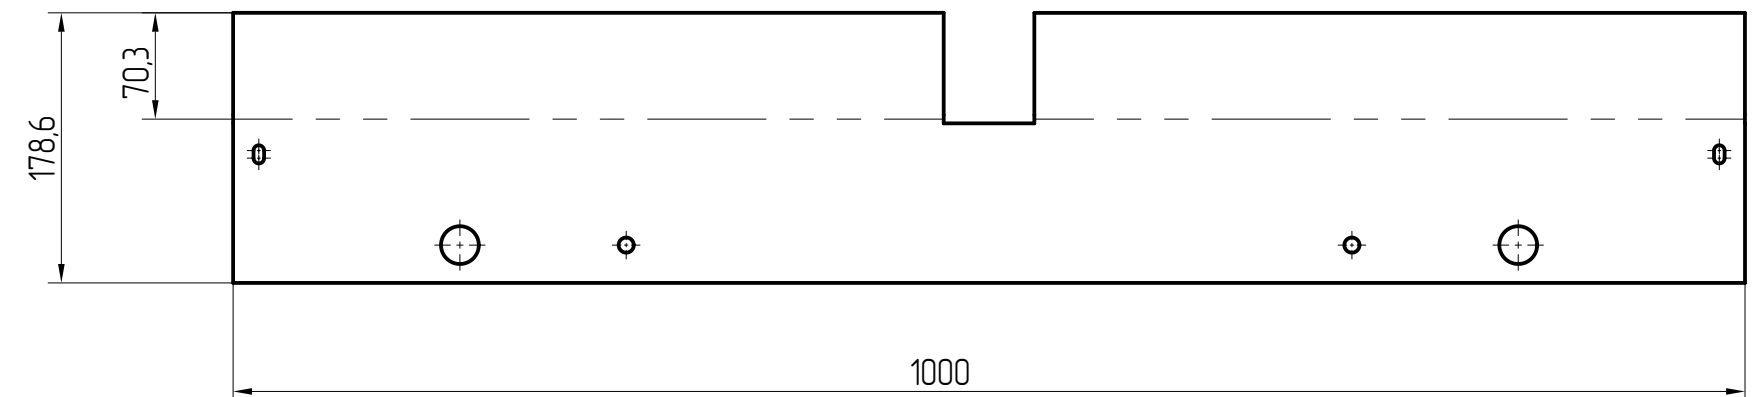



1:10

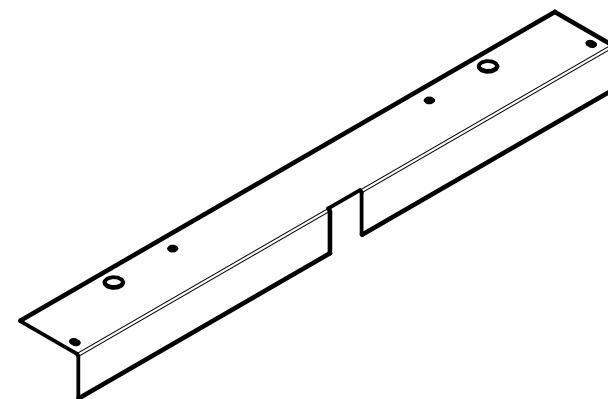

- Stückverzinkung, Schichtdicke mind. 85µm EN ISO 1461
- optional zusätzliche Pulverbeschichtung auf Stückverzinkung, Schichtdicke 60µm EN ISO 1461 und DIN 55633
- Korrosionsschutzklasse C2, C3

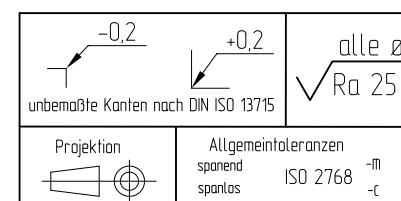

|   |                                |  |      |
|---|--------------------------------|--|------|
| 3   |                                |  |      |
| 2   |                                |  |      |
| 1   |                                |  |      |
| Nr.   | Änderungen bzw. Ergänzungen    | Datum  | Name |
|  | DSA+ TYP 3 ds<br><br>Abdeckung | Ersteller: DB InfraGO AG / Personenbahnhöfe<br>I.IPM bzw. I.IPF<br>Europaplatz 1, 10557 Berlin |      |
|   |                                | gemäß Typenstatik 2024   |      |
| Maßstab:<br><br>1:5   |                                | T   k   r   z   <div style="float: right;">1   0   7   3</div>                                 |      |
|   |                                | Ausgabe vom: 22.05.2024  |      |
|   |                                | Ersatz für: -  |      |