


Variante Mini

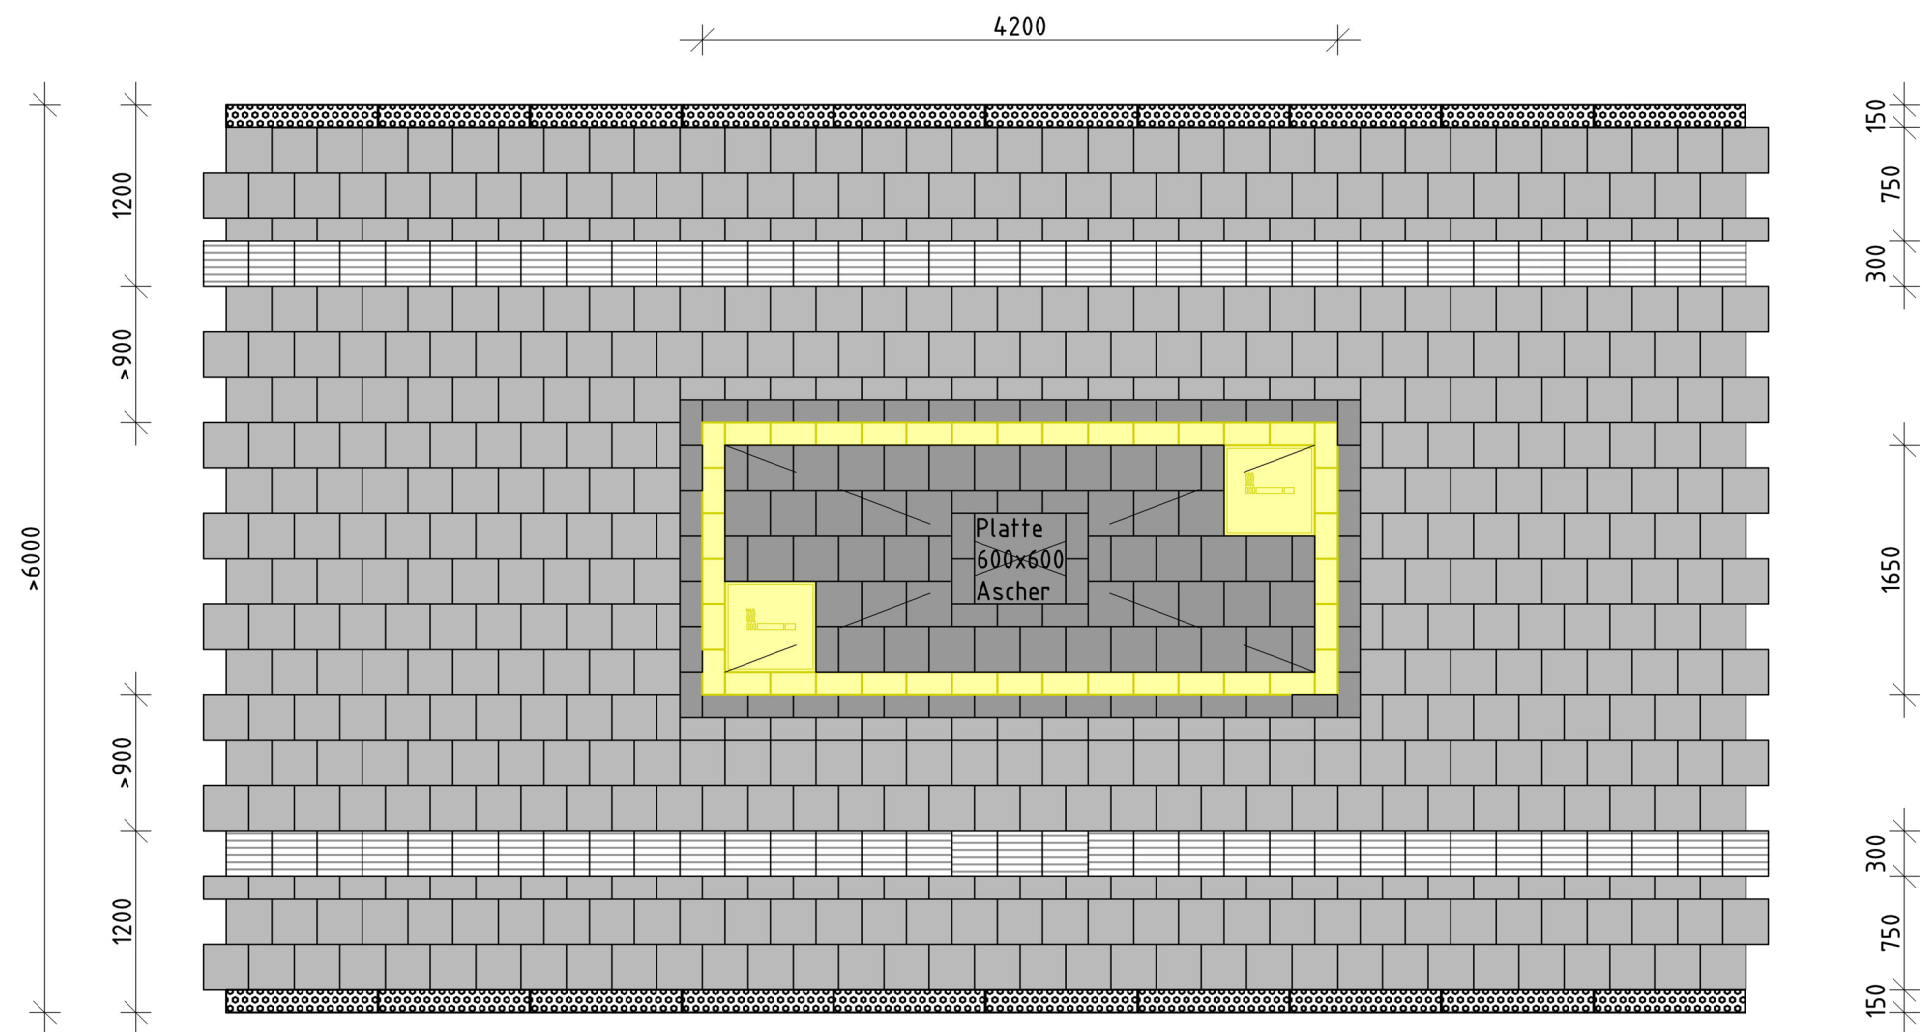

Variante	Maxi	Midi	Mini	Mikro
Piktogrammplatte gelb 600 x 600 x 80	2 St	2 St	2 St	1 St
Ascherplatte anthrazit 600 x 600 x 80	1 St	1 St	1 St	1 St
gelbe Betonsteine 300 x 150 x 80	58 St	58 St	38 St	0 St
anthrazit Betonsteine 300 x 150 x 80	78 St	88 St	60 St	0 St
anthrazit Betonsteine 300 x 300 x 80	175 St	146 St	44 St	0 St
Bahnsteigbreite	≥8,40m	≥7,20m	≥6,00m	<6,00m

8,00 m² Raucherfläche

Abzweigfelder Af sind ggf. nach Wunsch des
 Bahnstationsmanagements einzusetzen.

Steinformate



600 x 600 x 80 Piktogrammplatte gelb
 2 Stück



600 x 600 x 80 Ascherplatte anthrazit
 Ausführung gem. IseB Asch 30
 1 Stück



300 x 150 x 80 Betonsteine gelb
 38 Stück
 Ausführung gem. IseB BLG 5501 & IseB BLG 7601



300 x 300 x 80 Betonsteine anthrazit
 44 Stück
 Ausführung gem. IseB BLG 5501 & IseB BLG 7601



300 x 150 x 80 Betonsteine anthrazit
 60 Stück
 Ausführung gem. IseB BLG 5501 & IseB BLG 7601

Dieser Baustandard ist gültig in seinen definierten
 technischen Anwendungsgrenzen.
 Vorgaben / Anwendungsgrenzen sind den
 Regelzeichnungen, Leistungsverzeichnissen sowie
 Anwenderleitfaden zu entnehmen.

Bei Nachrüstung in vorhandenen Bahnsteigbelägen
 entfällt i.d.R. der Einbau von Bodenindikatoren.

Maßgebende Regelwerke:		VOB C DIN 18318 ZTV E-StB ZTV Pflaster-StB TL Pflaster-StB Ril 81302		Verkehrswegebauarbeiten – Pflasterdecken Erdarbeiten im Straßenbau Herstellung von Pflasterdecken Bauprodukte zur Herstellung von Pflasterdecken Bahnsteige und ihre Zugänge	
3					
2					
1	Änderung Firmenbezeichnung DB InfraGO AG, Anordnung Plattenbelag		01.04.2024	I.IPM 5	
Nr.	Änderungen bzw. Ergänzungen		Datum	Name	
		Bahnsteigbelag Raucherbereich Variante Mini für Bf. Kat.1-3		Ersteller: DB InfraGO AG / Personenbahnhöfe Grundsätze Bautechnik I.IPM 6 Europaplatz 1, 10557 Berlin	
Maßstab: 1:50				REGELEINBAU	
				IseB	
				BLG 1030	
				Ausgabe vom: 01.04.2024	
				Ersatz für: 01.10.2023	