


Variante Mikro

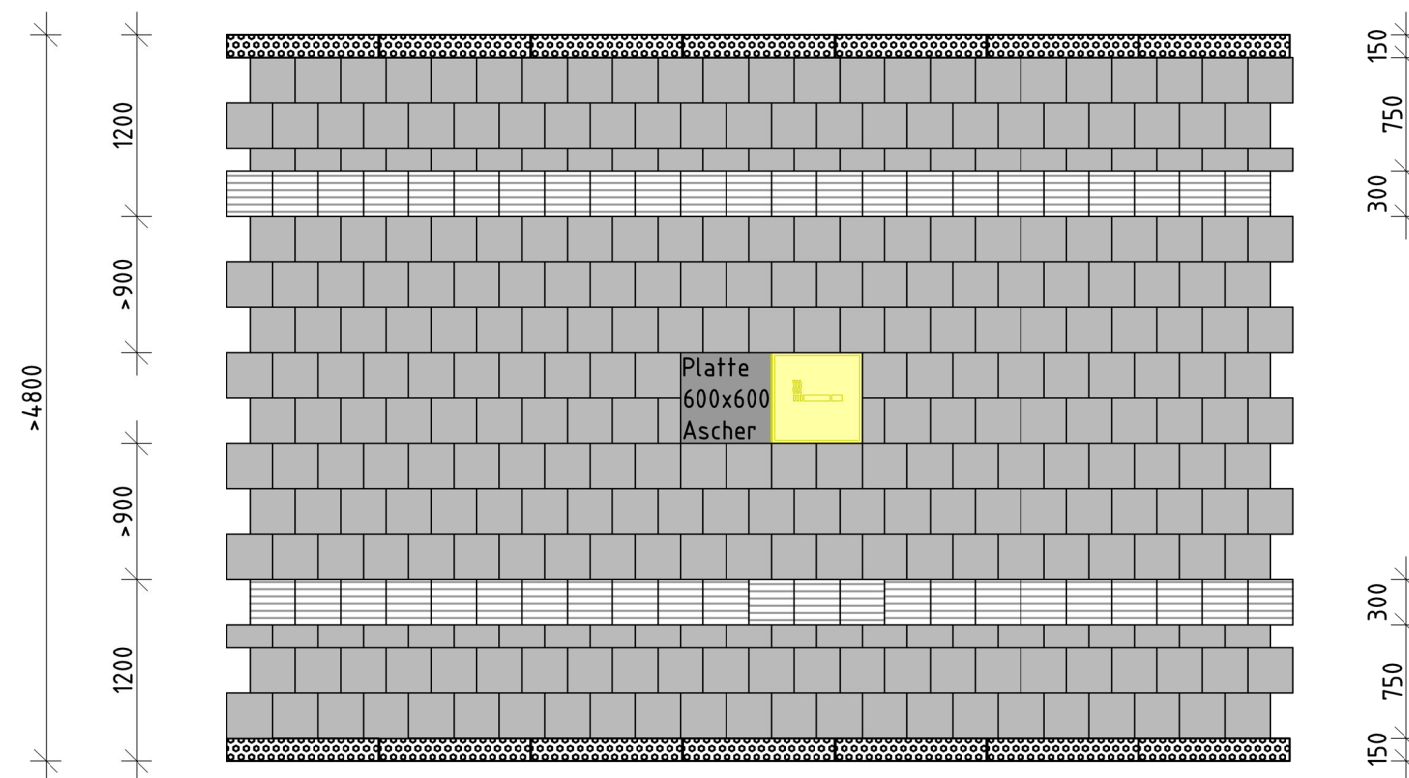

Variante	Maxi	Midi	Mini	Mikro
Piktogrammplatte gelb 600 x 600 x 80	2 St	2 St	2 St	1 St
Ascherplatte anthrazit 600 x 600 x 80	1 St	1 St	1 St	1 St
gelbe Betonsteine 300 x 150 x 80	58 St	58 St	38 St	0 St
anthrazit Betonsteine 300 x 150 x 80	78 St	88 St	60 St	0 St
anthrazit Betonsteine 300 x 300 x 80	175 St	146 St	44 St	0 St
Bahnsteigbreite	≥8,40m	≥7,20m	≥6,00m	<6,00m

Abzweigfelder Af sind ggf. nach Wunsch des
Bahnhofsmanagements einzusetzen.

Steinformate




600 x 600 x 80 Piktogrammplatte gelb
1 Stück



600 x 600 x 80 Ascherplatte anthrazit
Ausführung gem. IseB Asch 30
1 Stück

Dieser Baustandard ist gültig in seinen definierten technischen Anwendungsgrenzen.
Vorgaben / Anwendungsgrenzen sind den Regelzeichnungen, Leistungsverzeichnissen sowie Anwenderleitfaden zu entnehmen.

Bei Nachrüstung in vorhandenen Bahnsteigbelägen entfällt i.d.R. der Einbau von Bodenindikatoren.

Maßgebende Regelwerke:		VOB C DIN 18318 ZTV E-StB ZTV Pflaster-StB TL Pflaster-StB Ril 81302	Verkehrswegebauarbeiten – Pflasterdecken Erdarbeiten im Straßenbau Herstellung von Pflasterdecken Bauprodukte zur Herstellung von Pflasterdecken Bahnsteige und ihre Zugänge
3			
2			
1	Änderung Firmenbezeichnung DB InfraGO AG, Anordnung Plattenbelag	01.04.2024	I.IPM 5
Nr.	Änderungen bzw. Ergänzungen	Datum	Name
<div></div>	Bahnsteigbelag Raucherbereich Variante Mikro für Bf. Kat.1-3	Ersteller: DB InfraGO AG / Personenbahnhöfe Grundsätze Bautechnik I.IPM 6 Europaplatz 1, 10557 Berlin	
		REGELEINBAU	
		Is e B	B L G 10 4 0
		Ausgabe vom: 01.04.2024	
		Ersatz für: 01.10.2023	
Maßstab: 1:50			