



$v \leq 160 \text{ km/h}$

Regelquerschnitt
gemäß Zeichnung BLG 7601

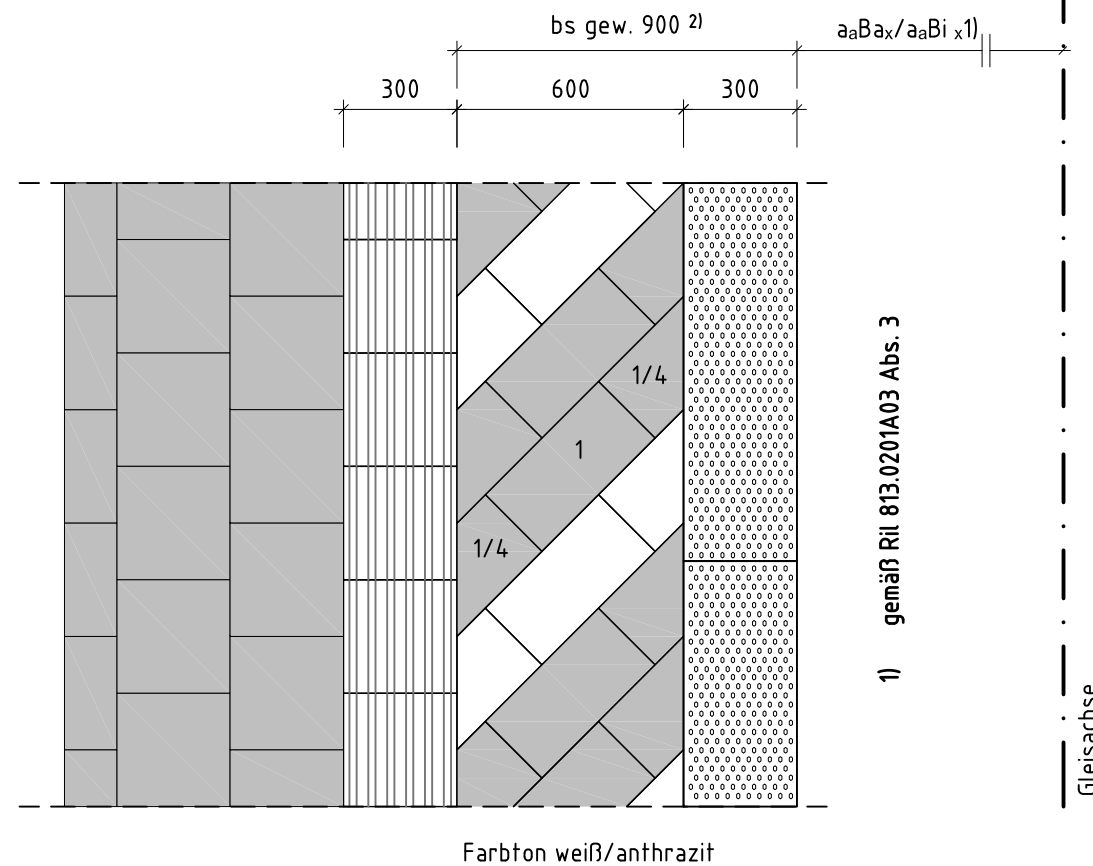


$160 < v \leq 200 \text{ km/h}$

Regelquerschnitt
gemäß Zeichnung BLG 7601

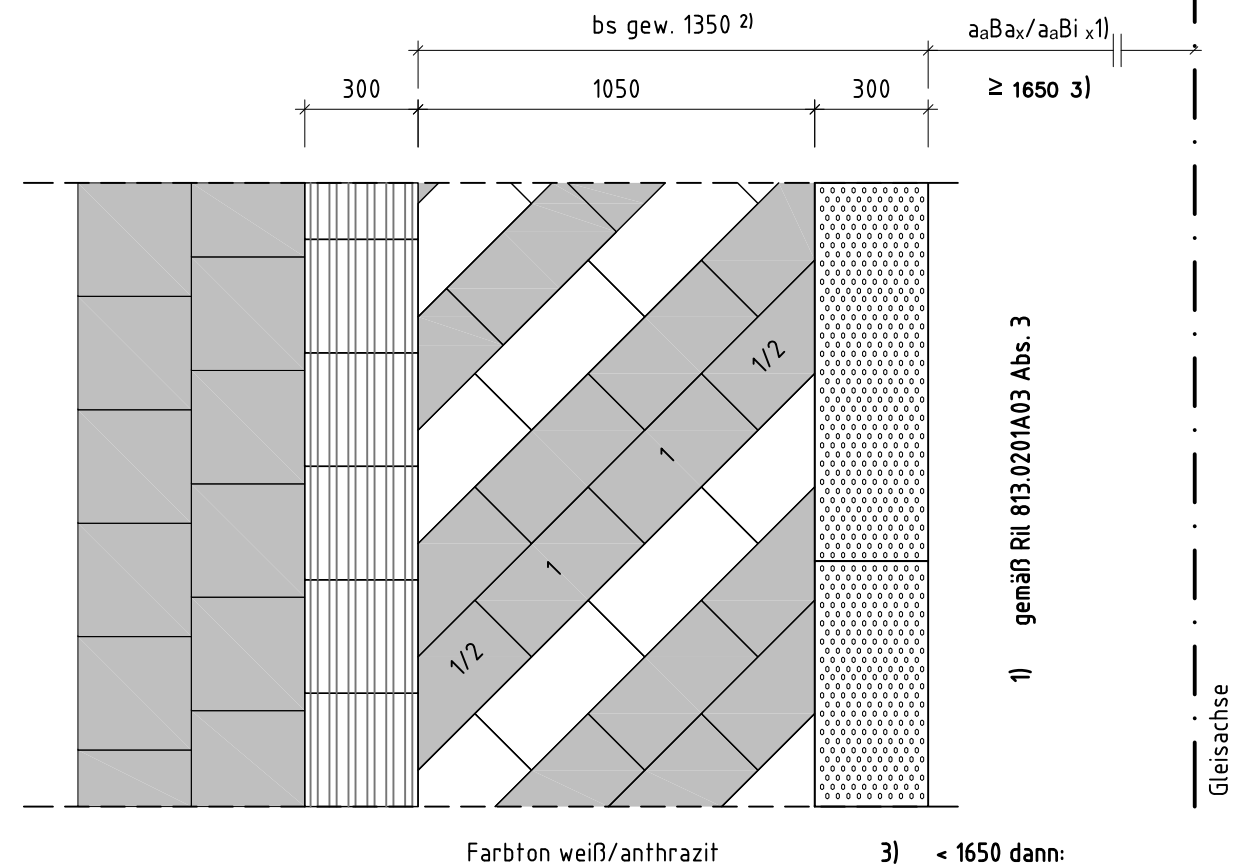


Steinformate


Rechteckplatte

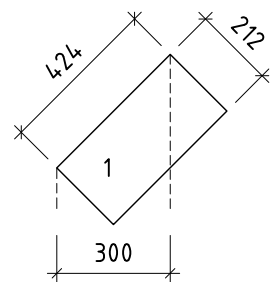

Trapezplatte 1/2

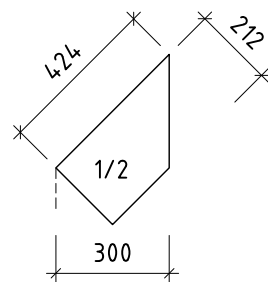

Trapezplatte 1/4

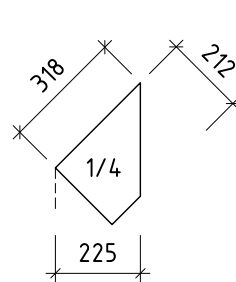

2) Bitte beachten, dass der gewählte Rundungswert für die Breite des Gefahrenbereiches/ der frei zu haltenden Fläche auf dem Bahnsteig zur Bemessung des Bahnsteigs zu Grunde zu legen ist (siehe hierzu auch Ril 813.0201, Abschnitt 3 (9)). Können mit dem Rundungswert die nach Ril 813.0201A04 erforderlichen Mindestabstände neben Hindernissen nicht eingehalten werden, ist für den Einbau des taktilen Leitstreifens der Berechnungswert für die Breite des Gefahrenbereiches/der frei zu haltenden Fläche auf dem Bahnsteig gemäß Ril 813.0201, Abschnitt 3 (9) anzusetzen.

Dieser Baustandard ist gültig in seinen definierten technischen Anwendungsgrenzen. Vorgaben / Anwendungsgrenzen sind den Regelzeichnungen, Leistungsverzeichnissen sowie Anwenderleitfaden zu entnehmen.

Bemaßungsangaben in mm.

Maßgebende Regelwerke:	VOB C DIN 18318 ZTV E-StB ZTV Pflaster-StB TL Pflaster-StB Ril 81302	Verkehrswegebauarbeiten - Pflasterdecken Erdarbeiten im Straßenbau Herstellung von Pflasterdecken Bauprodukte zur Herstellung von Pflasterdecken Bahnsteige und ihre Zugänge
------------------------	----------------------------------------------------------------------------------	---

3			
2	Änderung Firmenbezeichnung DB InfraGO AG	01.04.2024	I.IPM 5
1	Ergänzung Hinweistext Gültigkeit Baustandard und Hinweis zu gew. bs	01.10.2018	I.SBB (V)
Nr.	Änderungen bzw. Ergänzungen	Datum	Name

DB InfraGO	Bahnsteigbelag "Schraffur" mit Rechteck-/Trapezplatten für BSK 760 und 960 mm	Ersteller: DB InfraGO AG / Personenbahnhöfe Grundsätze Bautechnik I.IPM 6 Europaplatz 1, 10557 Berlin
Maßstab: 1:20		REGELEINBAU I s e B Ausgabe vom: 01.04.2024 Ersatz für: 14.07.2015