



Querschnitt

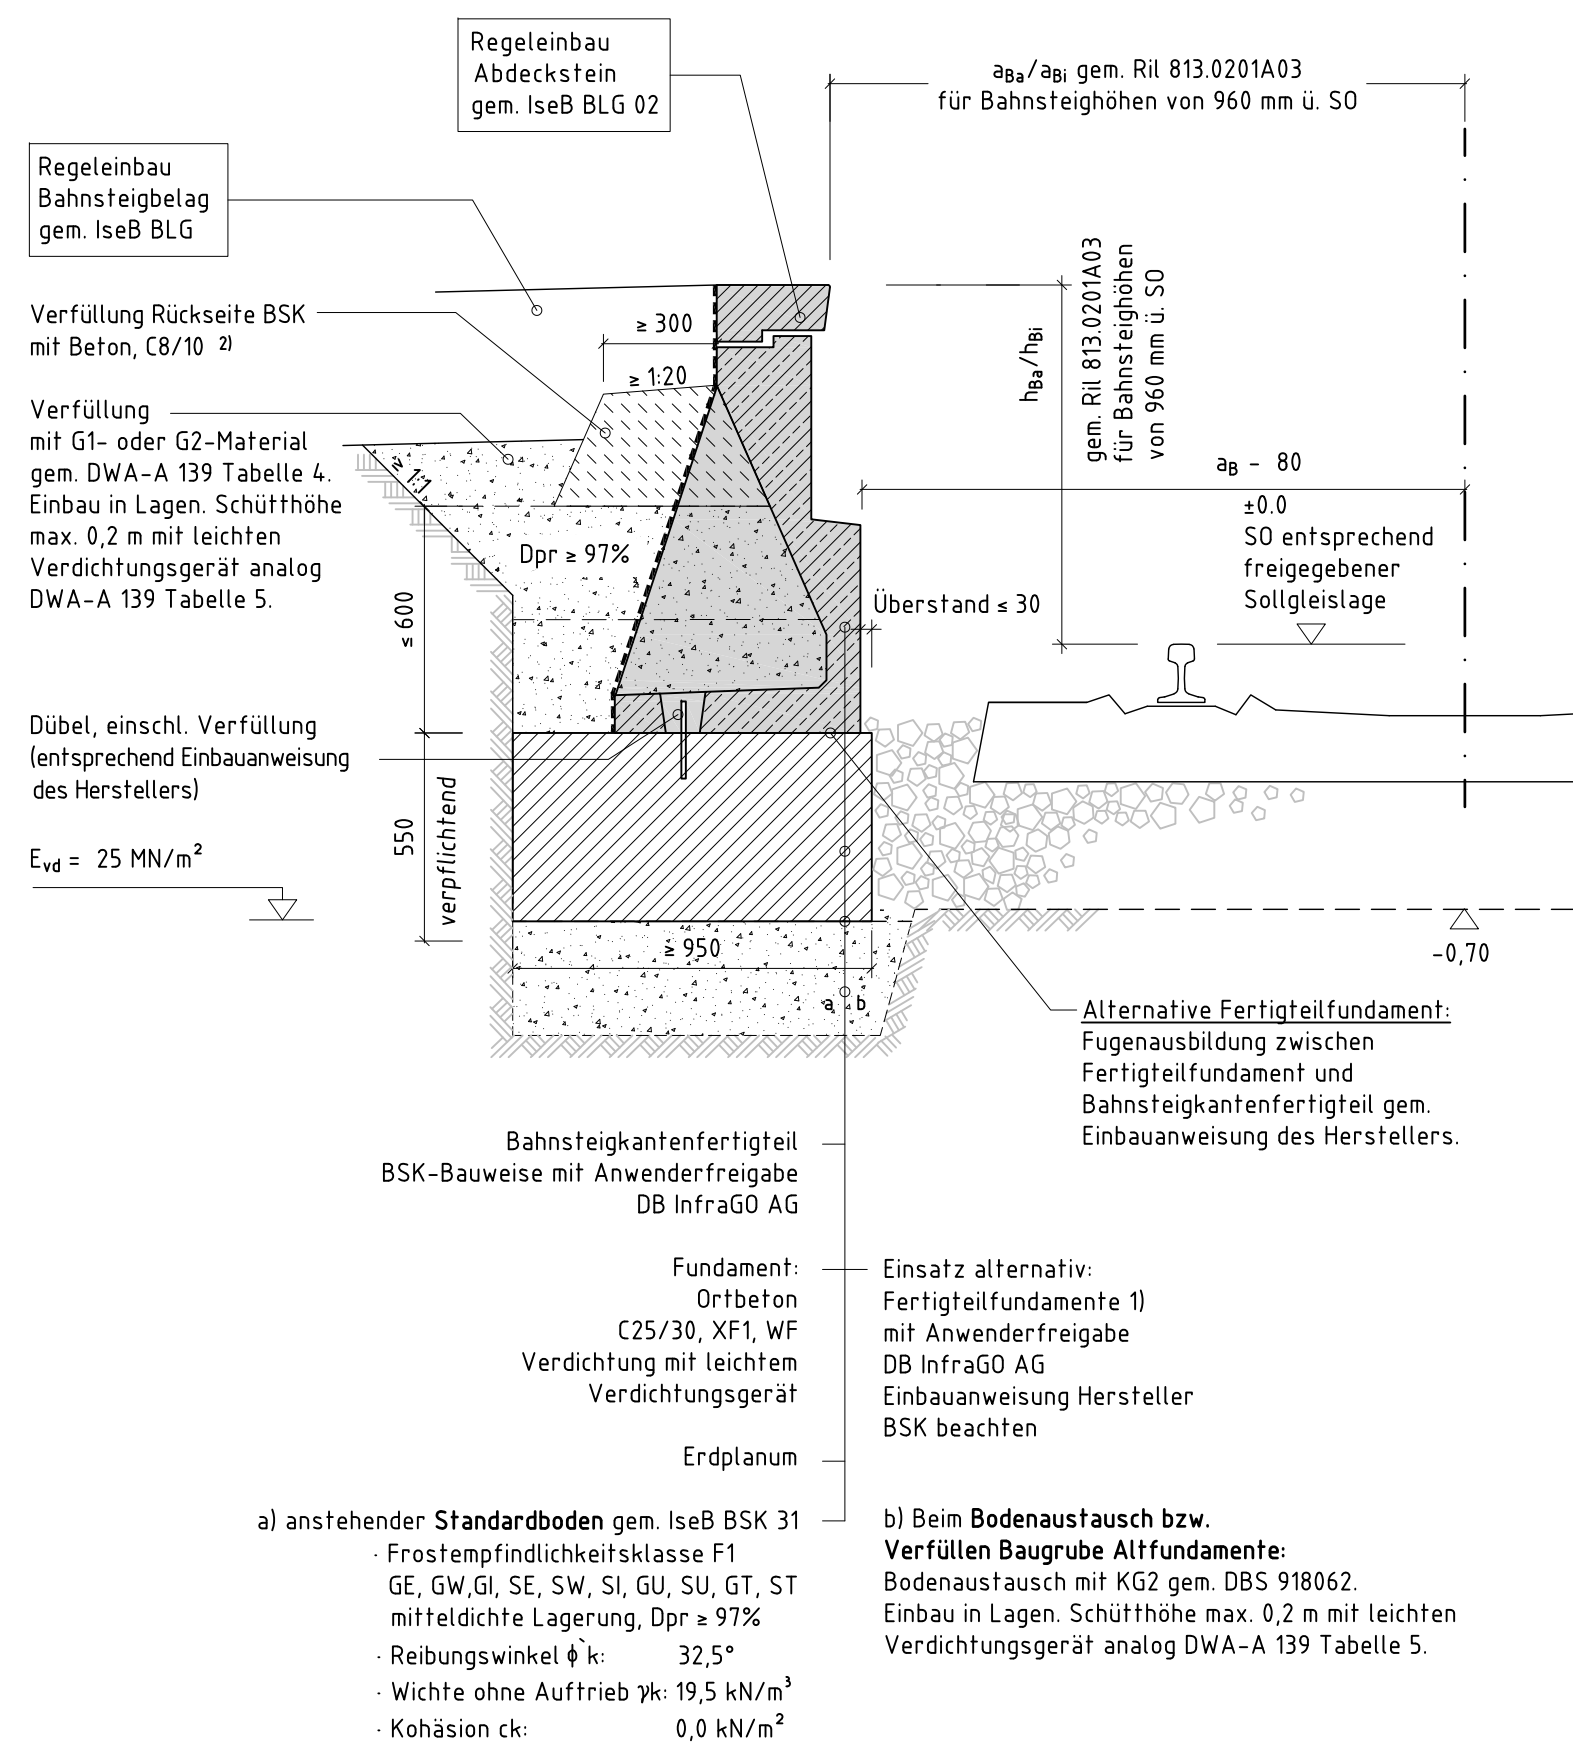

Draufsicht

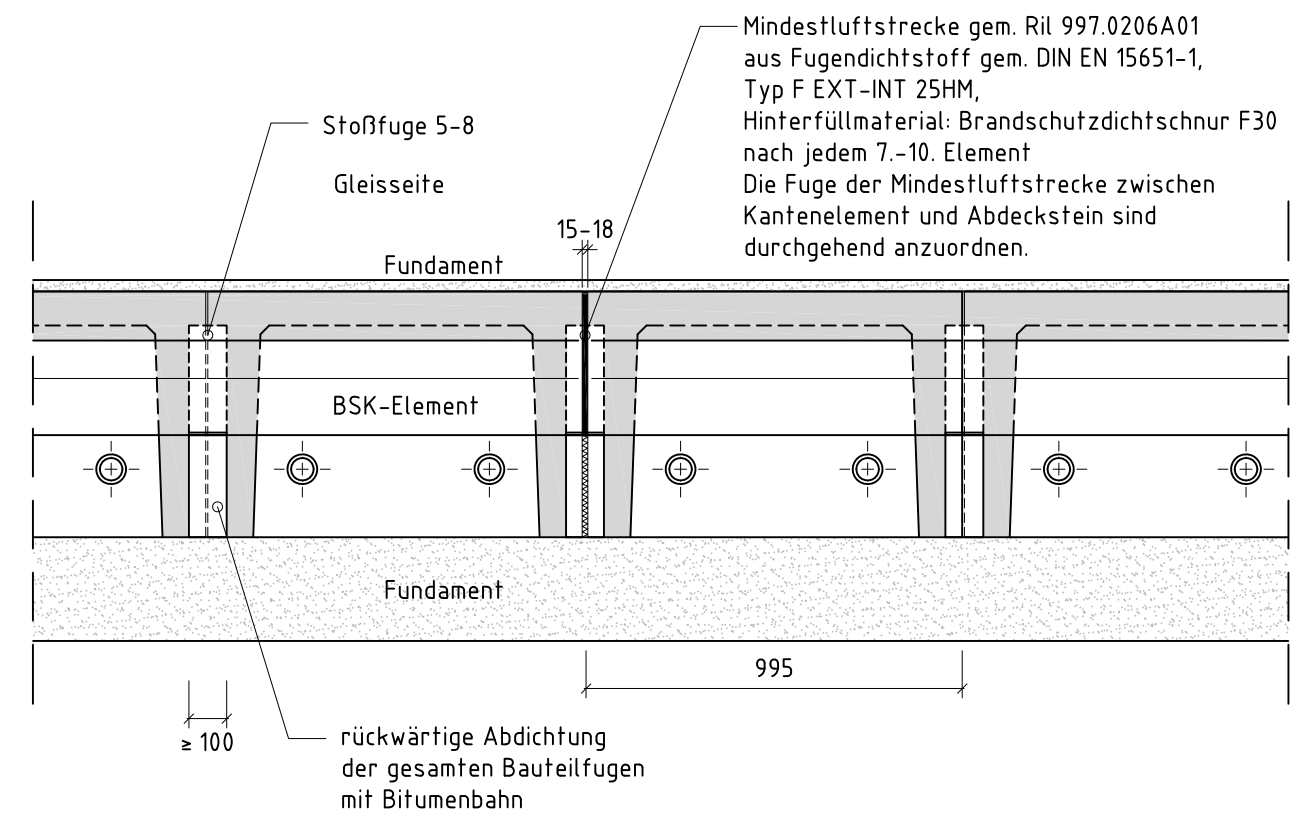

- 1) IseB BSK 31 gilt in diesem Fall nicht.
- 2) Die Bahnsteigkante ist vom Hersteller abhängig. Bei Bahnsteigkanten, deren Hinterkante senkrecht ist, entfällt die Verfüllung mit Beton.

Dieser Baustandard ist gültig in seinen definierten technischen Anwendungsgrenzen. Vorgaben / Anwendungsgrenzen sind den Regelzeichnungen, Leistungsverzeichnissen sowie Anwenderleitfaden zu entnehmen.

**Bemaßungsangaben in mm**

Zeichnung gilt in Verbindung mit geprüften Bautechnischen Nachweisen gemäß IseB BSK 31.

Maßgebende Regelwerke:	Ril 813.0201A03 VOB C DIN 18300 VOB C DIN 18325 VOB C DIN 18331 ZTV E StB 09 DIN 18195-2	Bahnsteige und ihre Zugänge, Einbaumaße für Bahnsteige Erdarbeiten Gleisbauarbeiten Betonarbeiten Zusätzl. Techn. Vertragsbedingungen für Erdarbeiten Abdichtung von erdberührten Bauteilen
------------------------	---	--

11	Änderung Firmenbezeichnung DB InfraGO AG, Abstand BSK-Elemente	01.04.2024	I.IPM 5
10	Änderung: Verfüllung, Bodenaustausch und Standardboden	01.10.2023	I.SPM 5
9	Änd. Text Mindestluftstrecke, Erg. Bemaßungsangabe, Fuge Fertigteilfundament	01.04.2023	I.SPM 5
Nr.	Änderungen bzw. Ergänzungen	Datum	Name

**Bahnsteigkantenfertigteile**  
**BSK-Bauweise**  
**960 mm über SO**

Ersteller: DB InfraGO AG / Personenbahnhöfe  
Grundsätze Bautechnik I.IPM 6  
Europaplatz 1, 10557 Berlin

**REGELEINBAU**

IseB BSK 9600

Ausgabe vom: 01.04.2024

Ersatz für: 14.07.2015

Maßstab:

1:20