



Hängebehälter
Pfostenbefestigung

Schnitt A-A

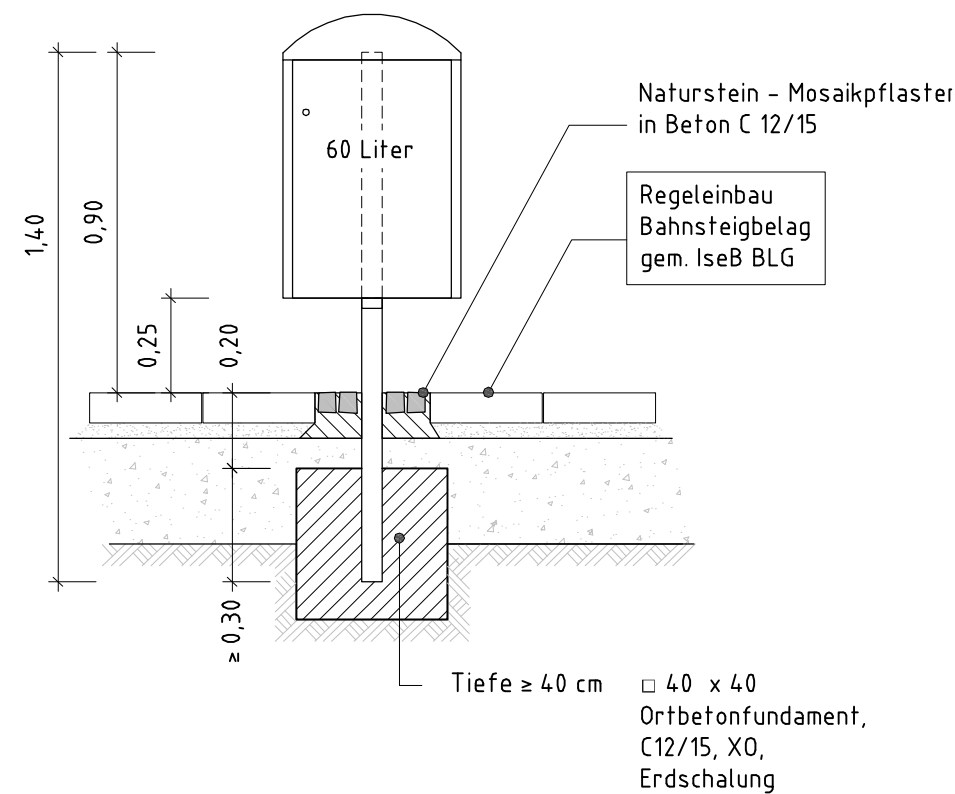


Draufsicht

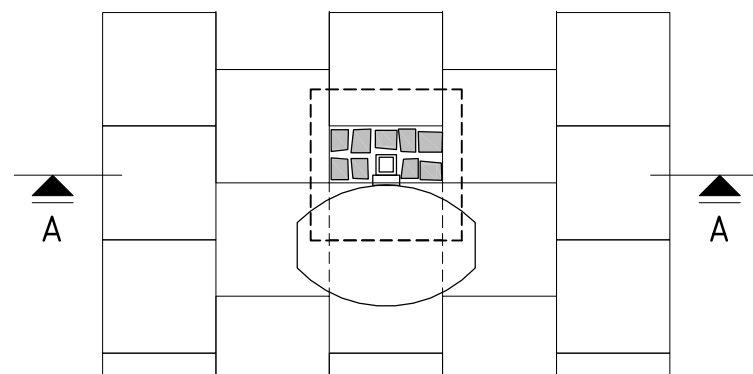


Standbehälter

Schnitt B-B

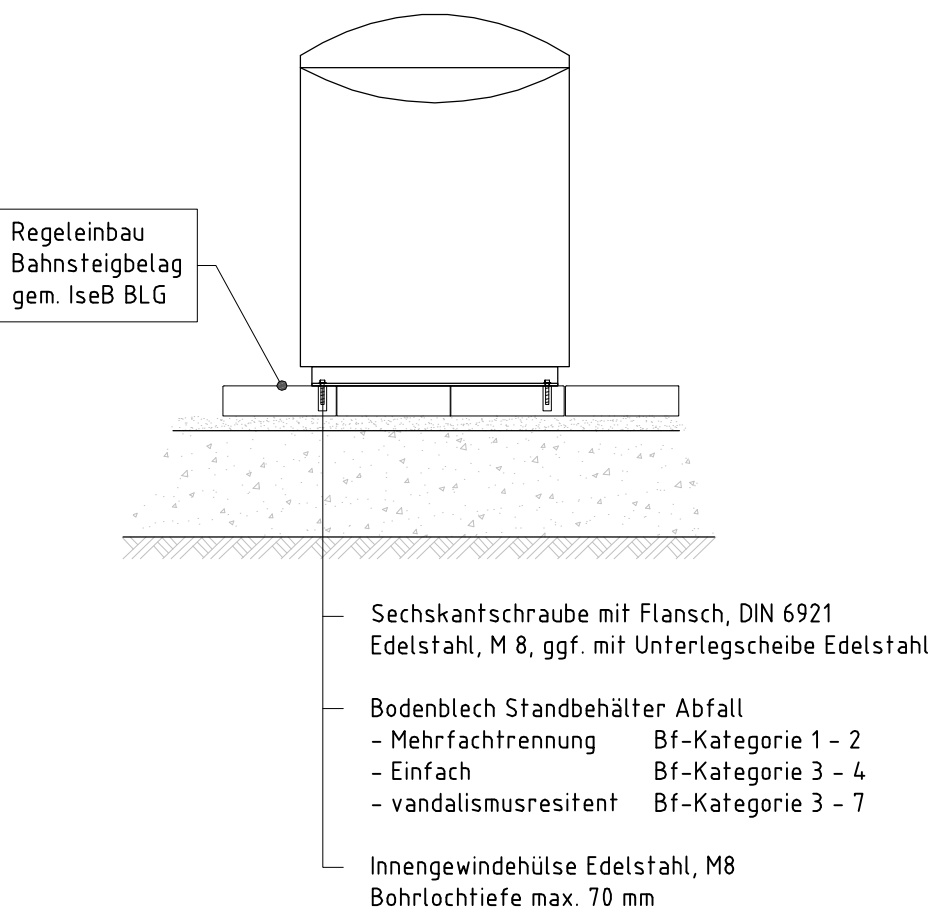

Draufsicht

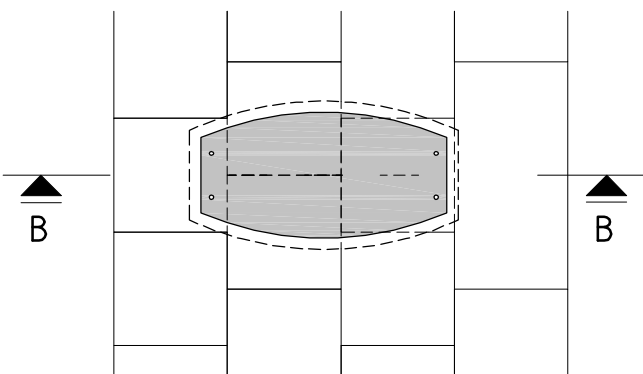

3			
2			
1			
Nr.	Änderungen bzw. Ergänzungen	Datum	Name
DB NETZE		Ersteller: DB Station&Service AG Anlagentechnik/Anlagenmanagement (I.SBA(3)) Europaplatz 1, 10557 Berlin	
Maßstab: 1:20		Abfallbehälter Fundament/ Befestigung	
		BSK-Bauweise	
		REGELEINBAU	
		I s e B A b f 3 0	
		Ausgabe vom: 30.09.2016	
		Ersatz für: 20.04.2015	