



Frontansicht

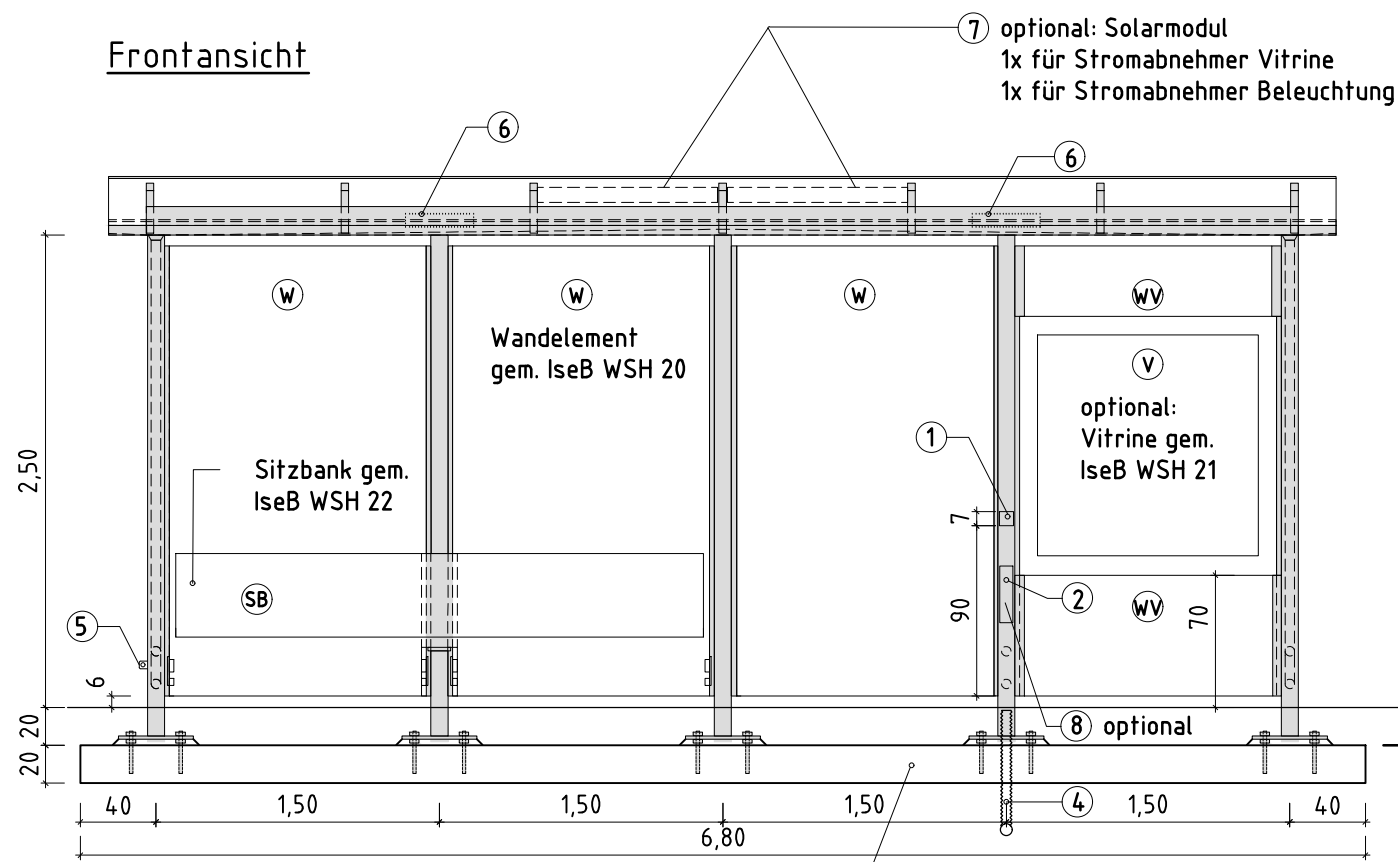

Seitenansicht

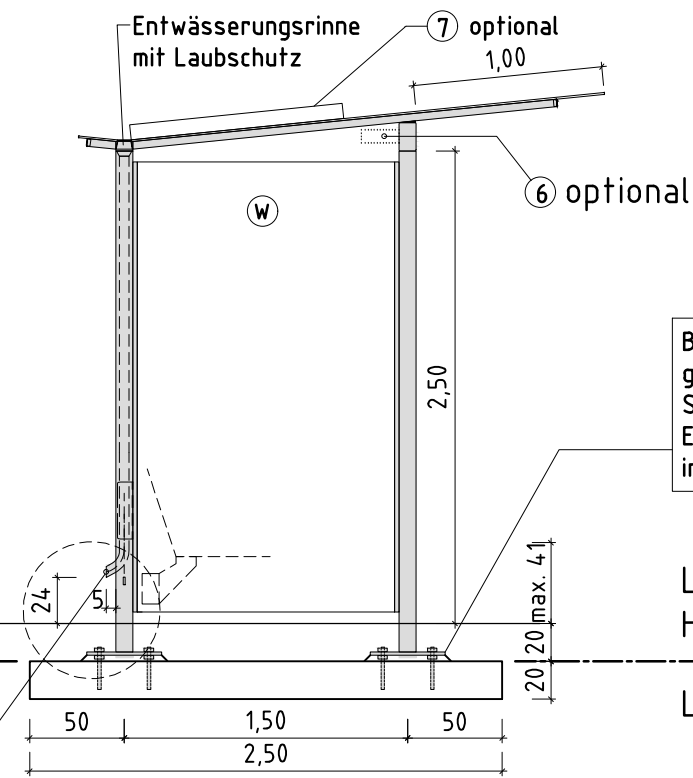

Dieser Baustandard ist gültig in seinen definierten technischen Anwendungsgrenzen. Vorgaben / Anwendungsgrenzen sind den Regelzeichnungen, Leistungsverzeichnissen sowie Anwenderleitfaden zu entnehmen.


Die Erläuterungen für die Zusammenstellung des Wetterschutzhauses sind dem Anwenderleitfaden zu entnehmen.

Befestigung auf Fundament gem. Angaben Lieferant mit Standsicherheitsnachweis von einem vom EBA anerkannten Prüfsachverständigen in geprüfter Form


Leistung Hersteller/ Lieferant

Leistung Tiefbau

Draufsicht Wetterschutzhaus

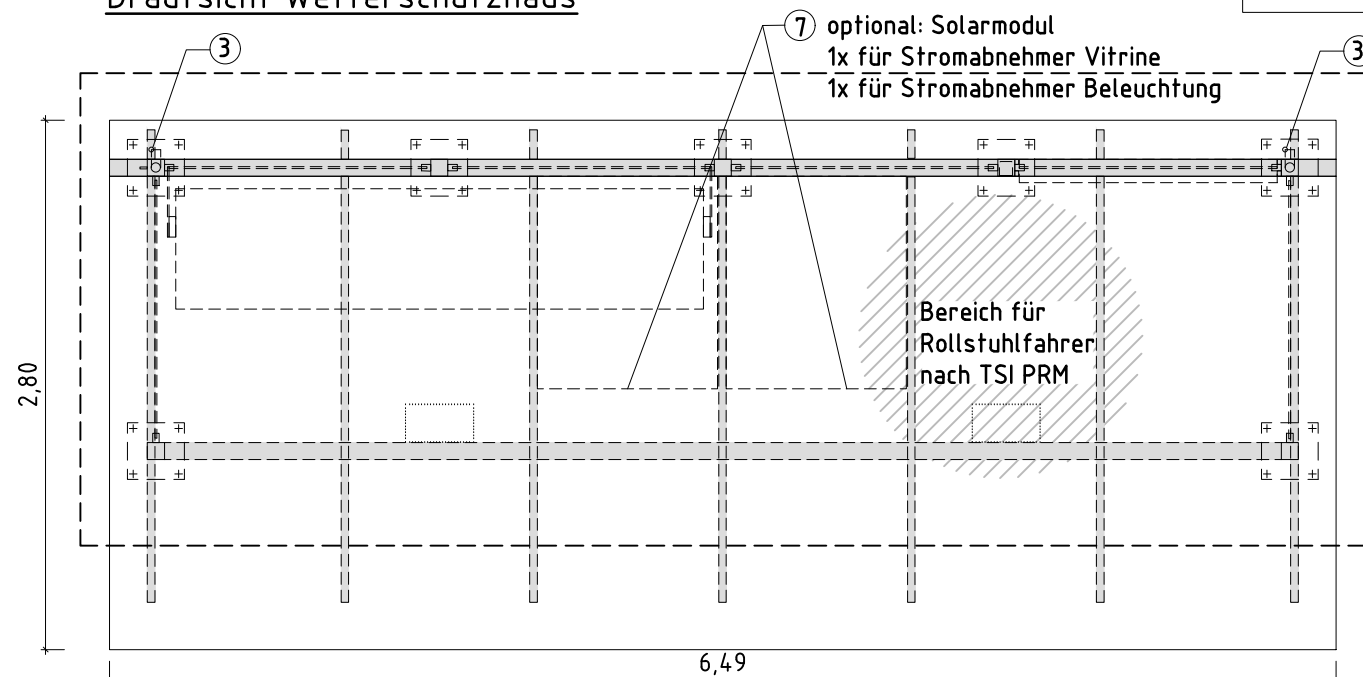


Draufsicht Fundament

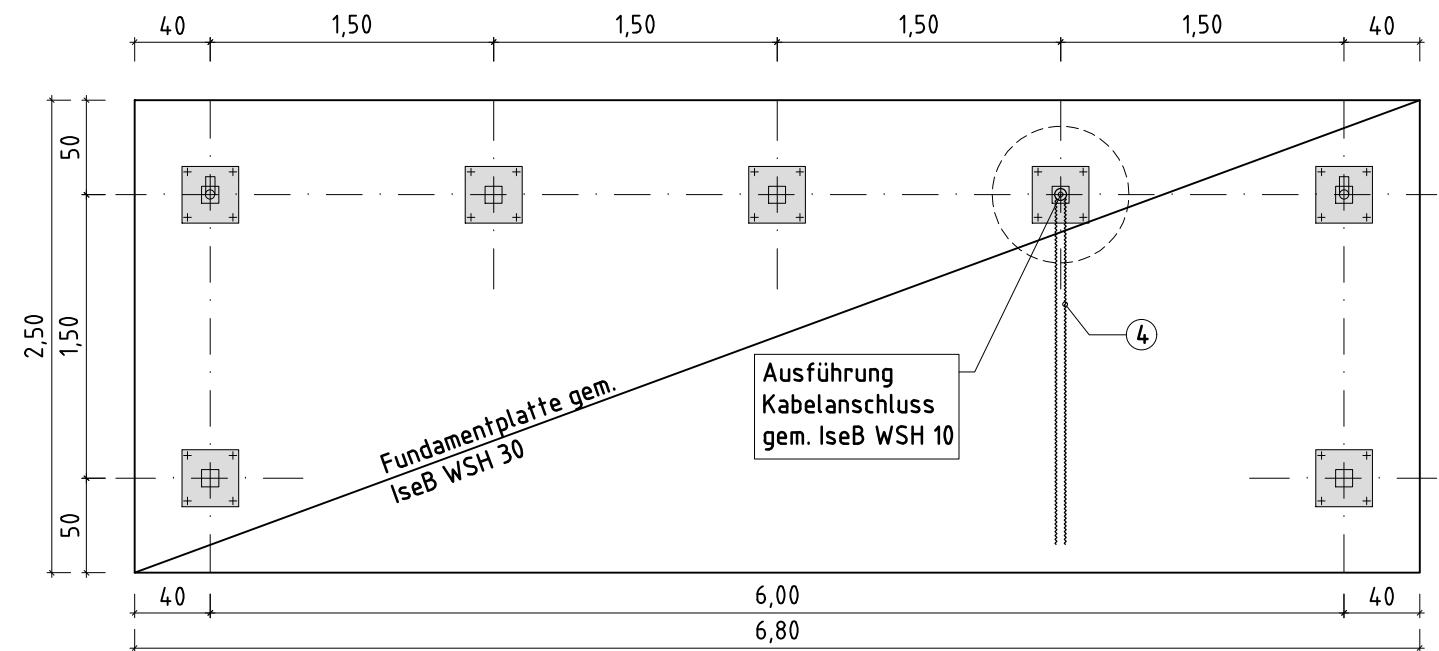

- W Wandelement gem. IseB WSH 20
- WV Wandelement ober-/unterhalb Vitrine gem. IseB WSH 21
- SB Sitzbank gem. IseB WSH 22
- V optional: Vitrine gem. IseB WSH 21
- 1 Piktogramm 024 (Ausführungshandbuch, 813.83, Design Manual) Rollstuhlplatz Kennzeichnung nach TSI PRM
- 2 integrierter Kabelübergabekasten als Schnittstelle zwischen Ausstattungselement und Stromzuführung
- 3 Fallrohr (links und rechts) mit innenliegender Entwässerung
- 4 1 Flexrohr DN 50, PE-HD oder PP für E-Anschluss an Kabelübergabekasten
- 5 Erdungslasche mit Bohrung Ø 17mm
- 6 optionale Beleuchtung, nach Berechnung der Beleuchtungsstärkenverteilung
- 7 optional: Stromversorgung der WSH- und/oder Vitrinenbeleuchtung mittels Solarmodul (Hinweis: Solarmodul bei Beleuchtung nicht zugelassen, bei nachgewiesener Verschattung des Gefahrenbereichs durch das WSH)
- 8 optional: 2-er USB-Steckdose

6	Änd. WSH als Modulbaukasten	01.10.2024	I.IPM 5
5	Änderung Firmenbezeichnung DB InfraGO AG	01.04.2024	I.IPM 5
4	Änd. Fundamenttyp Streifenfundament auf Plattenfundament i.V.m. Statik IseB WSH 40	01.10.2023	I.SPM 5
Nr.	Änderungen bzw. Ergänzungen	Datum	Name

 InfraGO	Wetterschutzhaus 4-feldrig Grundmodul	Ersteller: DB InfraGO AG / Personenbahnhöfe Grundsätze TGA (I.IPF 22) Europaplatz 1, 10557 Berlin	
		REGELEINBAU	
I s e B		W S H 01	
Ausgabe vom:		01.10.2024	
Ersatz für:		01.10.2022	
Maßstab: 1:40			