




Frontansicht

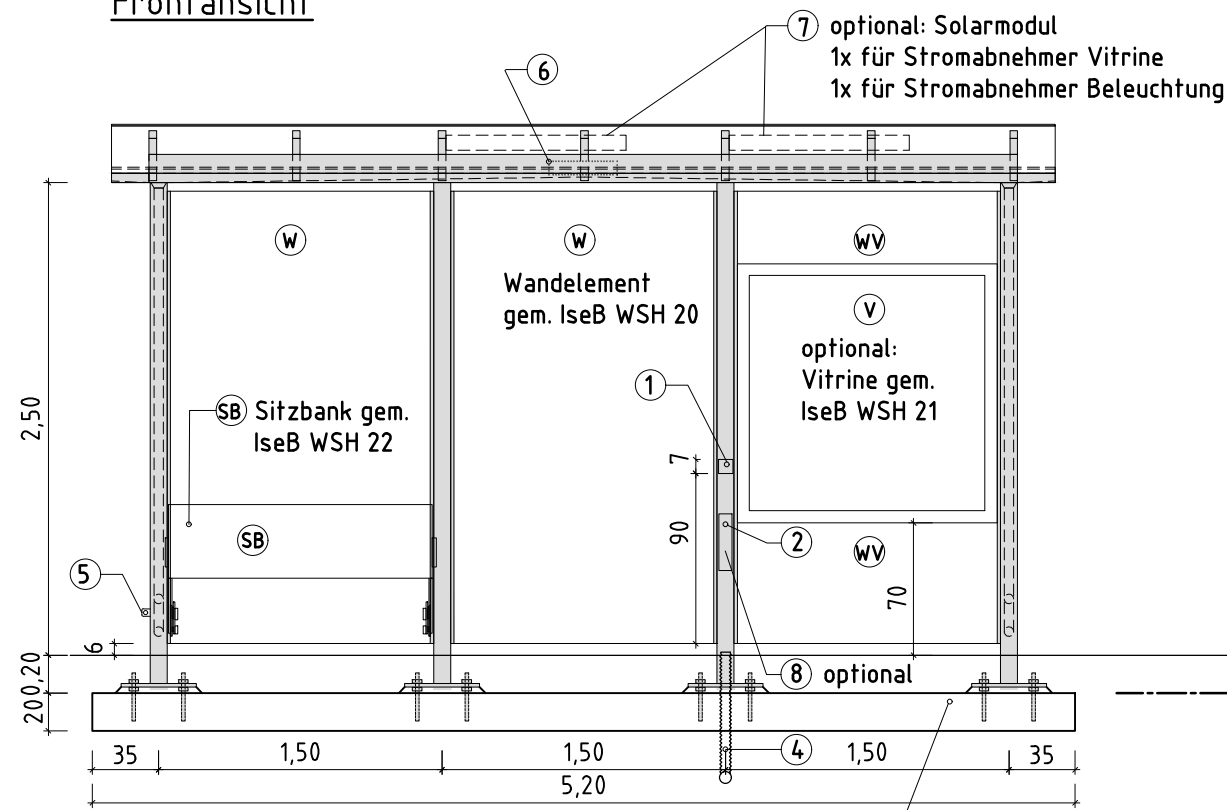


Draufsicht Wetterschutzhaus

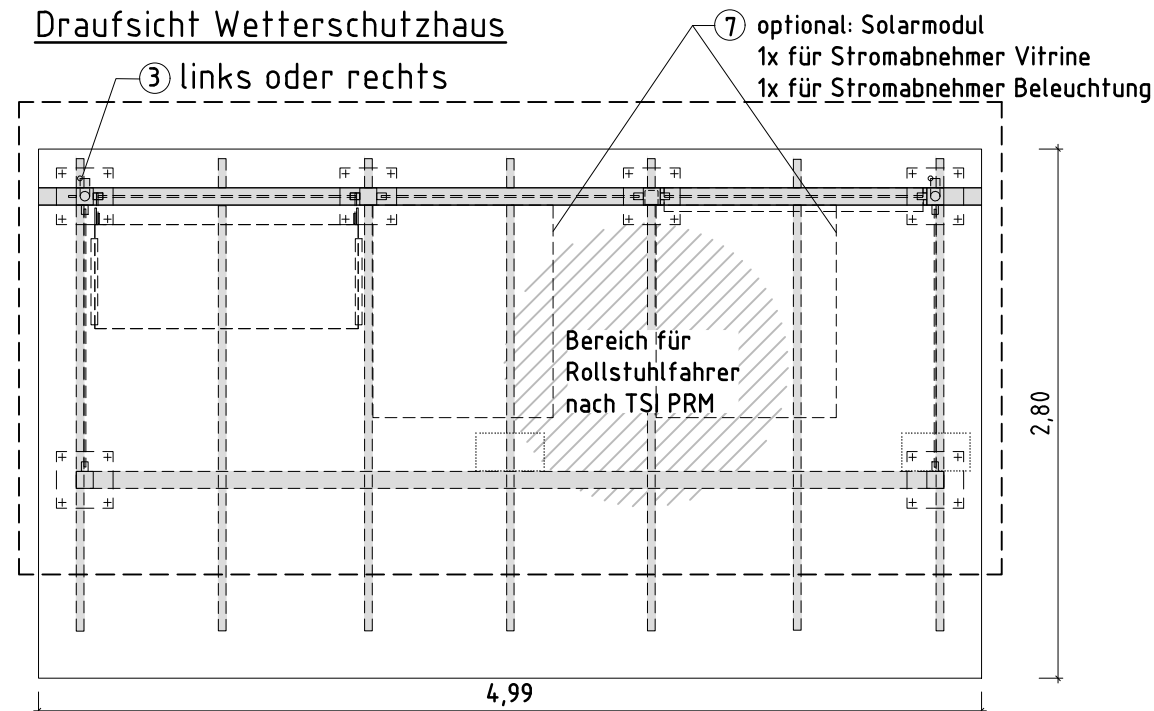

Seitenansicht

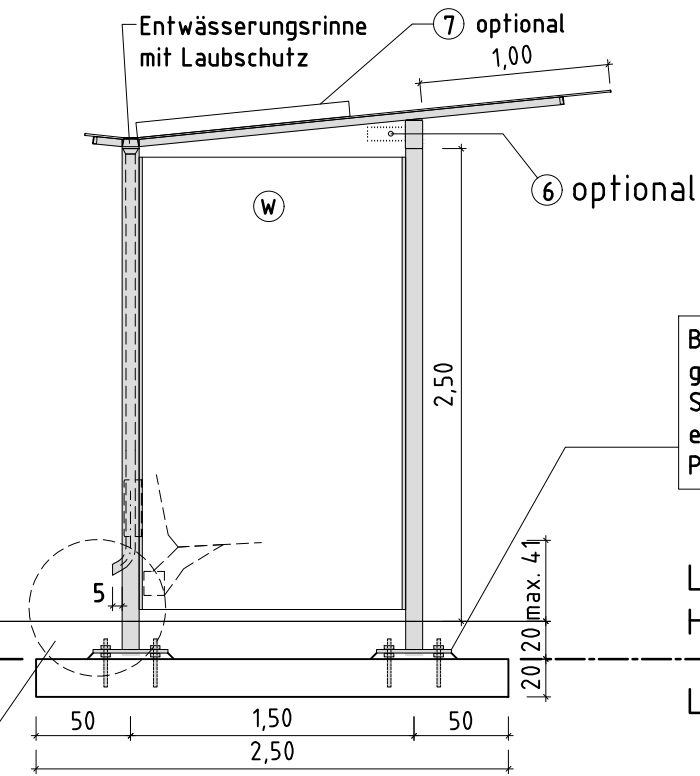

Draufsicht Fundament

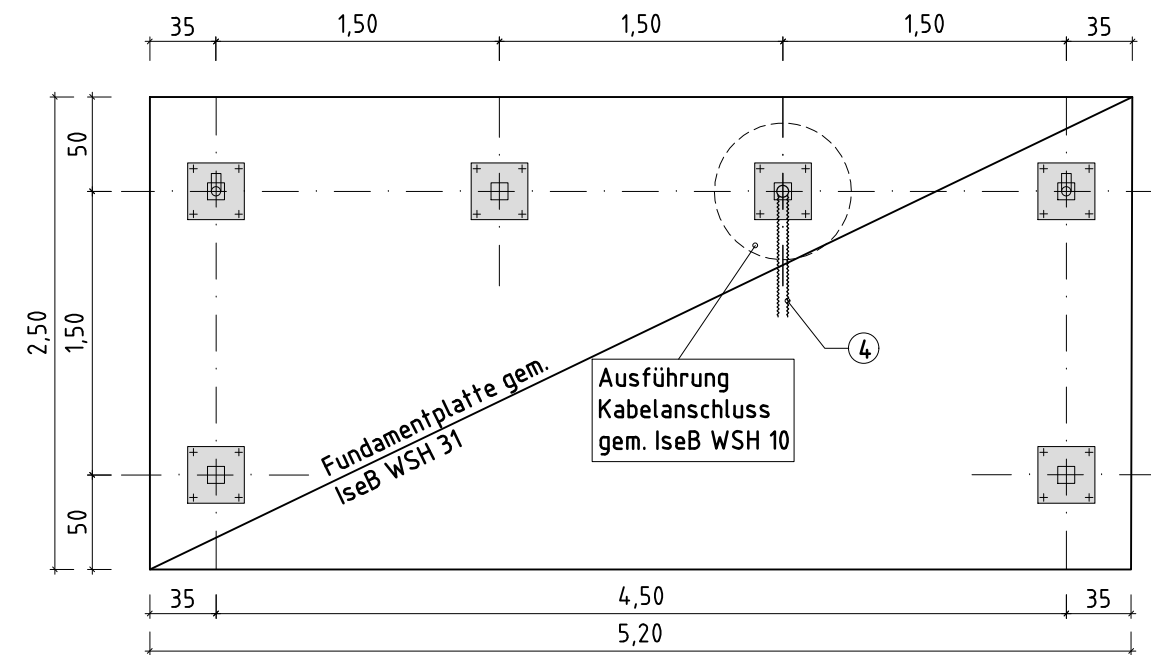

Dieser Baustandard ist gültig in seinen definierten technischen Anwendungsgrenzen. Vorgaben / Anwendungsgrenzen sind den Regelzeichnungen, Leistungsverzeichnissen sowie Anwenderleitfaden zu entnehmen.

Die Erläuterungen für die Zusammenstellung des Wetterschutzhauses sind dem Anwenderleitfaden zu entnehmen.

Befestigung auf Fundament gem. Angaben Lieferant mit Standsicherheitsnachweis von einem vom EBA zugelassenem Prüfstatiker in geprüfter Form


Leistung Hersteller/ Lieferant

Leistung Tiefbau

- W Wandelement gem. IseB WSH 20
- WV Wandelement ober-/unterhalb Vitrine gem. IseB WSH 21
- SB Sitzbank gem. IseB WSH 22
- V optional: Vitrine gem. IseB WSH 21
- 1 Piktogramm 024 (Ausführungshandbuch, 813.83, Design Manual) Rollstuhlplatz Kennzeichnung nach TSI PRM
- 2 integrierter Kabelübergabekasten als Schnittstelle zwischen Ausstattungselement und Stromzuführung

- 3 Fallrohr links oder rechts mit innenliegender Entwässerung (Fallrohr links und rechts je nach örtlicher mittlerer Beregnungsspende)
- 4 Kabelleerrohr, Flexrohr DN 50, PE-HD oder PP angeschlossen an den Stützenfuß WSH
- 5 Erdungslasche mit Bohrung \varnothing 17mm
- 6 optionale Beleuchtung, nach Berechnung der Beleuchtungsstärkenverteilung
- 7 optional: Stromversorgung der WSH- und/oder Vitrinenbeleuchtung mittels Solarmodul (Hinweis: Solarmodul bei Beleuchtung nicht zugelassen, bei nachgewiesener Verschattung des Gefahrenbereichs durch das WSH)
- 8 optional: 2-er USB-Steckdose

7	Änd. Text Punkt 3	01.04.2026	V.IOM 5
6	Änd. WSH als Modulbaukasten	01.10.2024	I.IPM 5
5	Änderung Firmenbezeichnung DB InfraGO AG	01.04.2024	I.IPM 5
Nr.	Änderungen bzw. Ergänzungen	Datum	Name

	Wetterschutzhaus 3-feldrig Grundmodul	Ersteller: DB InfraGO AG / Personenbahnhöfe Grundsätze TGA (I.IPF 22) Europaplatz 1, 10557 Berlin	
		REGELEINBAU	
I s e B		W S H 03	
Ausgabe vom:		01.04.2026	
Ersatz für:		01.10.2024	
Maßstab: 1:40			