



Vollglas (ESG)
Dekor Streifen

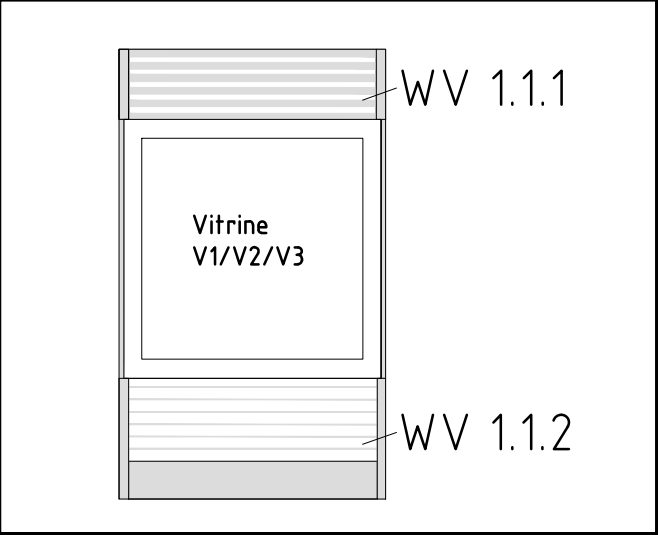


Vollglas (ESG)
Dekor Quadrate

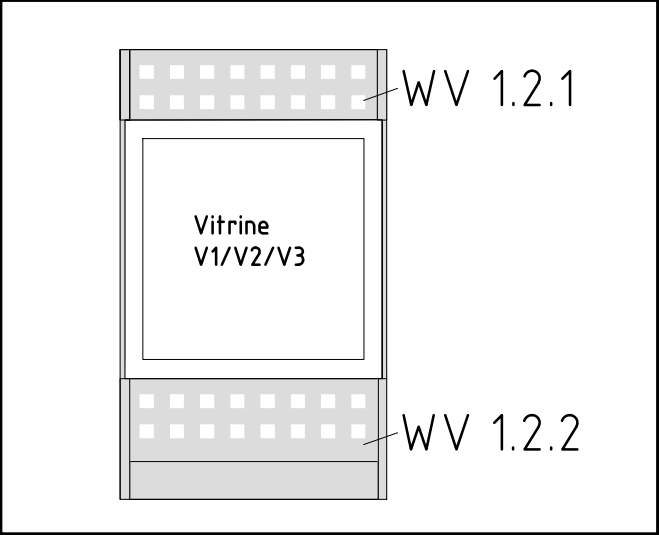


Dieser Baustandard ist gültig in seinen definierten technischen Anwendungsgrenzen. Vorgaben / Anwendungsgrenzen sind den Regelzeichnungen, Leistungsverzeichnissen sowie Anwenderleitfaden zu entnehmen.

Variante 2.4 stellt einen Sonderfall dar. Die Gestaltung mit Massivpaneelen kann nur bei Rückwänden und ausschließlich bei Sichteinschränkungen z.B. durch Lärmschutzwände oder aufsteigende hohe Böschungen ausgewählt werden.


Sprossenrahmen
ESG

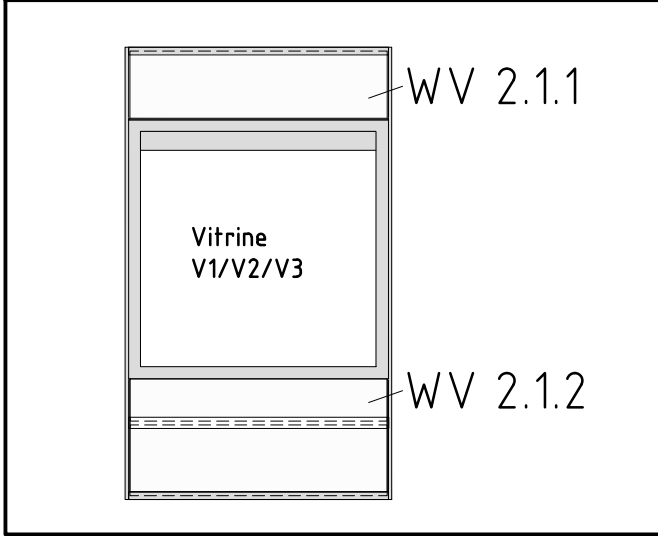


Sprossenrahmen
VSG

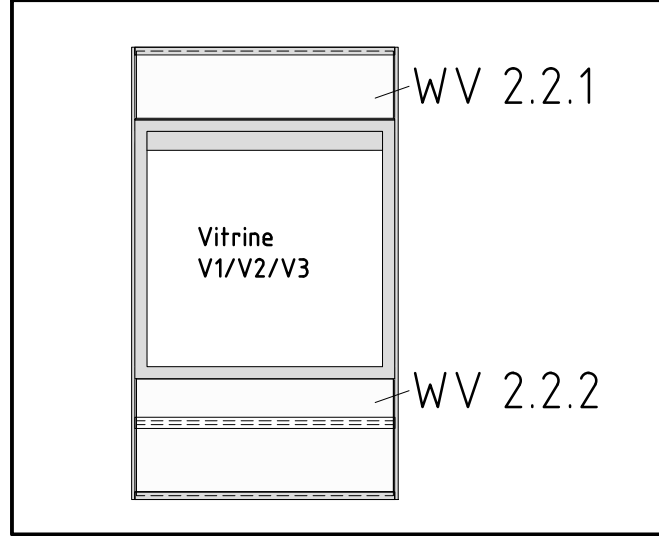


Sprossenrahmen
Polycarbonat

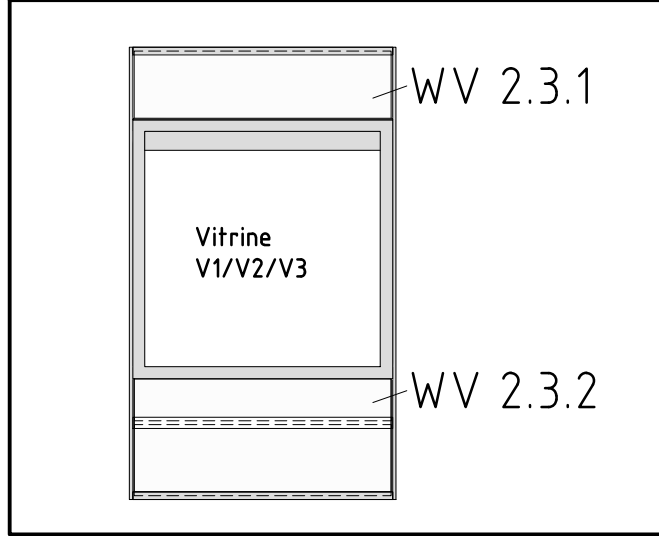


Sprossenrahmen
Massivpaneele

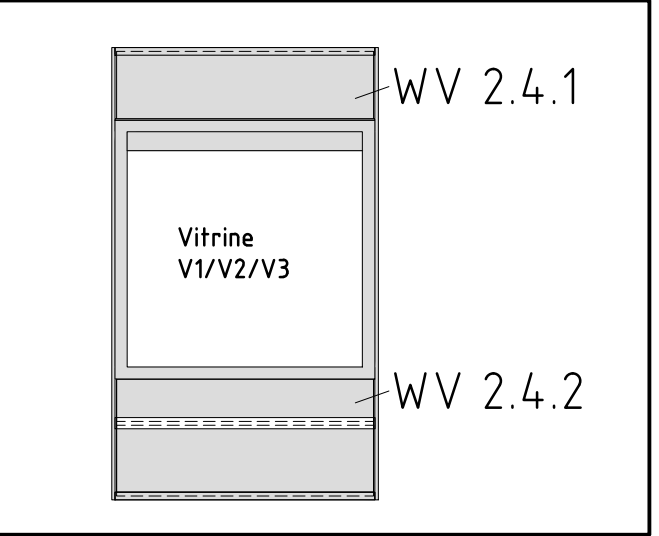


V 1: Rahmenlos
A0 Quadrat

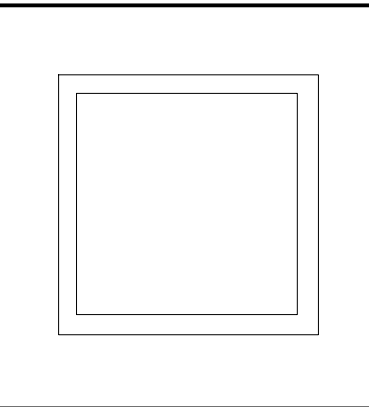


V 2: Standard
A0 Quadrat

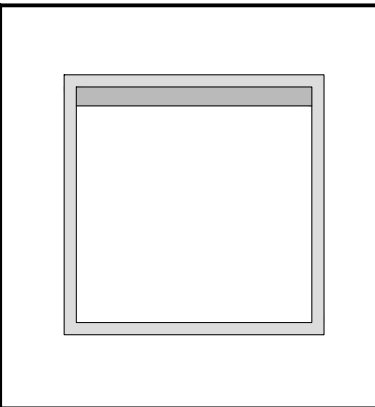

V 3: Vanda
A0 Quadrat

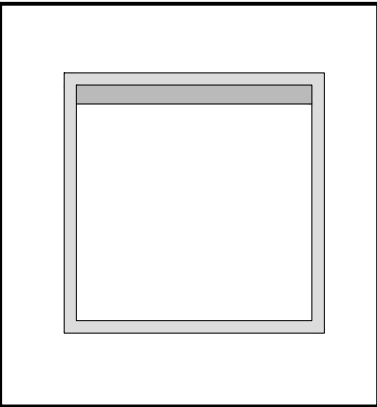

3			
2			
1			
Nr.	Änderungen bzw. Ergänzungen	Datum	Name
		Ersteller: DB InfraGO AG / Personenbahnhöfe Grundsätze TGA (I.IPF 22) Europaplatz 1, 10557 Berlin	
Maßstab: 1:40		Wetterschutzhaus Modulauswahl Wandelemente mit Vitrine (optional)	
		REGELEINBAU	
		Is e B	W S H 21
		Ausgabe vom: 01.10.2024	
		Ersatz für:	