




Schnitt A-A

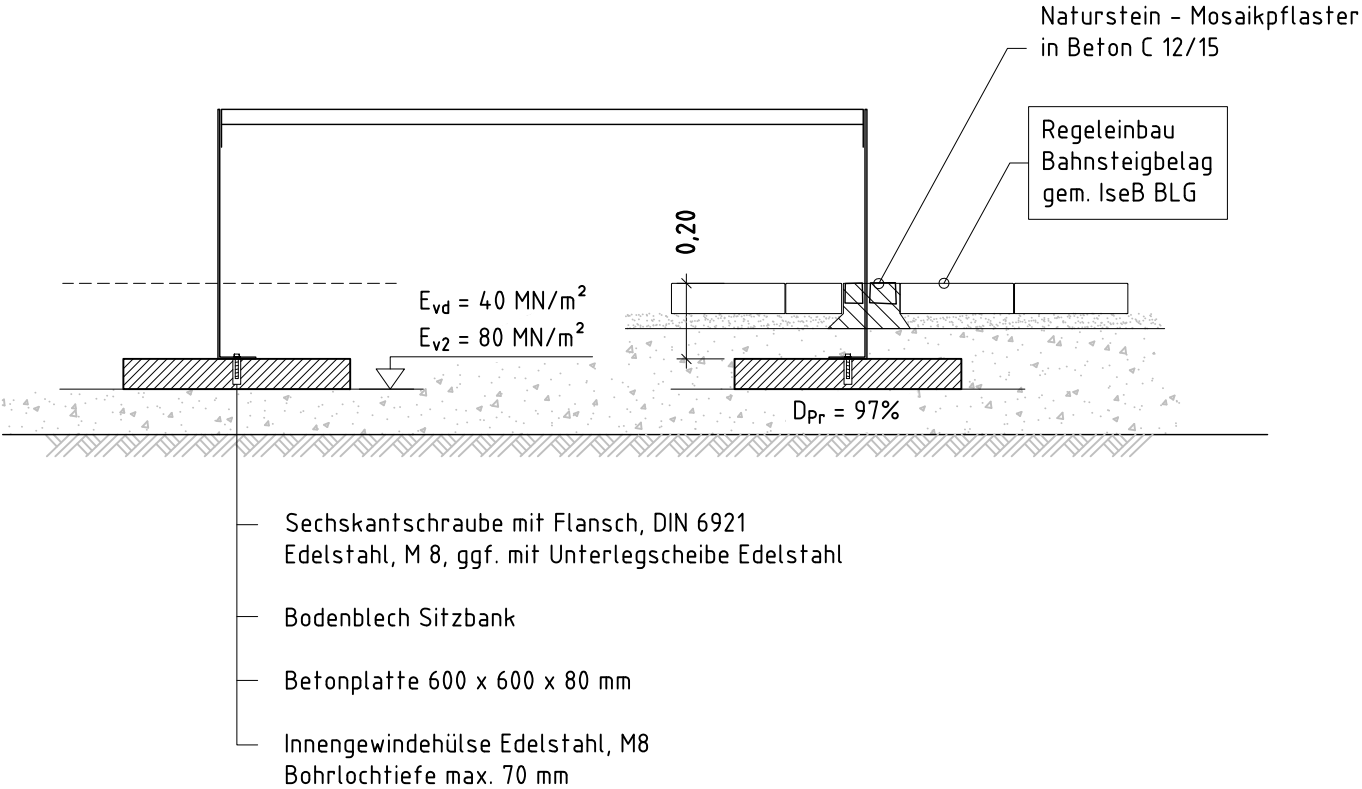

Draufsicht

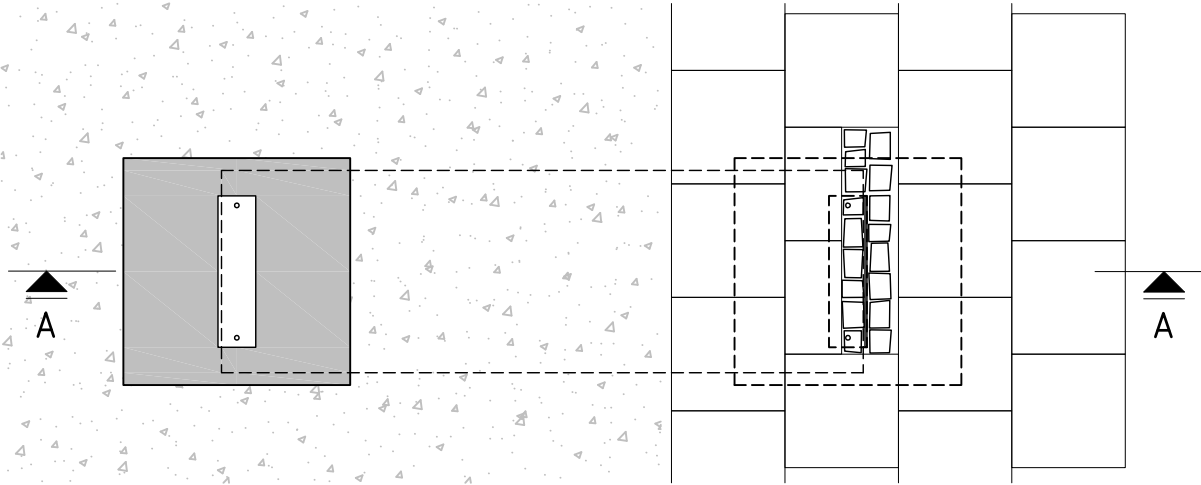

3			
2	Erg. Sitzbanktyp im Stempelfeld	01.04.2026	V.IOM 5
1	Änderung Firmenbezeichnung DB InfraGO AG	01.04.2024	I.IPM 5
Nr.	Änderungen bzw. Ergänzungen	Datum	Name
<div></div> <div>Maßstab: 1:20</div>		Ersteller: DB InfraGO AG / Personenbahnhöfe Anlagentechnik/Anlagenmanagement (I.SBA(3)) Europaplatz 1, 10557 Berlin	
		REGELEINBAU	
		I s e B	S i B 3 0
		Ausgabe vom:	01.04.2026
		Ersatz für:	01.04.2024