


Schnitt A-A

Regeleinbau
Bahnsteigbelag
gem. IseB BLG

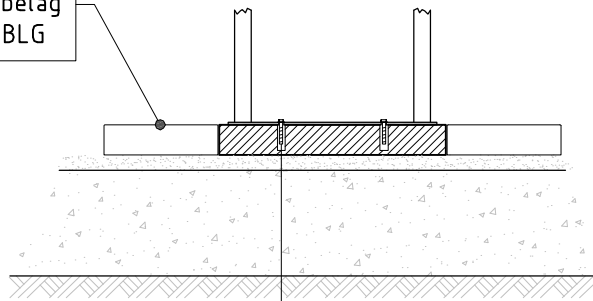


Sechskantschraube mit Flansch, DIN 6921
Edelstahl, M 8, ggf. mit Unterlegscheibe Edelstahl

Bodenblech Ascher

Betonplatte Rastermaße 600 x 600 x 80 mm,
Farbton anthrazit, auf Bettung

Innengewindehülse Edelstahl, M8
Bohrlochtiefe max. 70 mm

Draufsicht

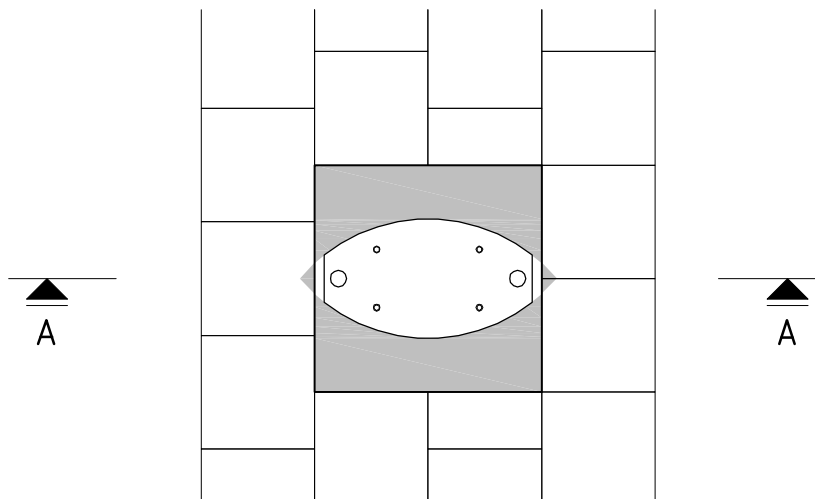

3			
2			
1			
Nr.	Änderungen bzw. Ergänzungen	Datum	Name

DB NETZE Maßstab: 1:20	Ascher Fundament/ Befestigung BSK-Bauweise	Ersteller: DB Station&Service AG Anlagentechnik/Anlagenmanagement (I.SBA(3)) Europaplatz 1, 10557 Berlin	
		REGELEINBAU	
		IseB	Asch 30
		Ausgabe vom: 30.09.2016	
		Ersatz für: 20.04.2015	