



Abwicklung

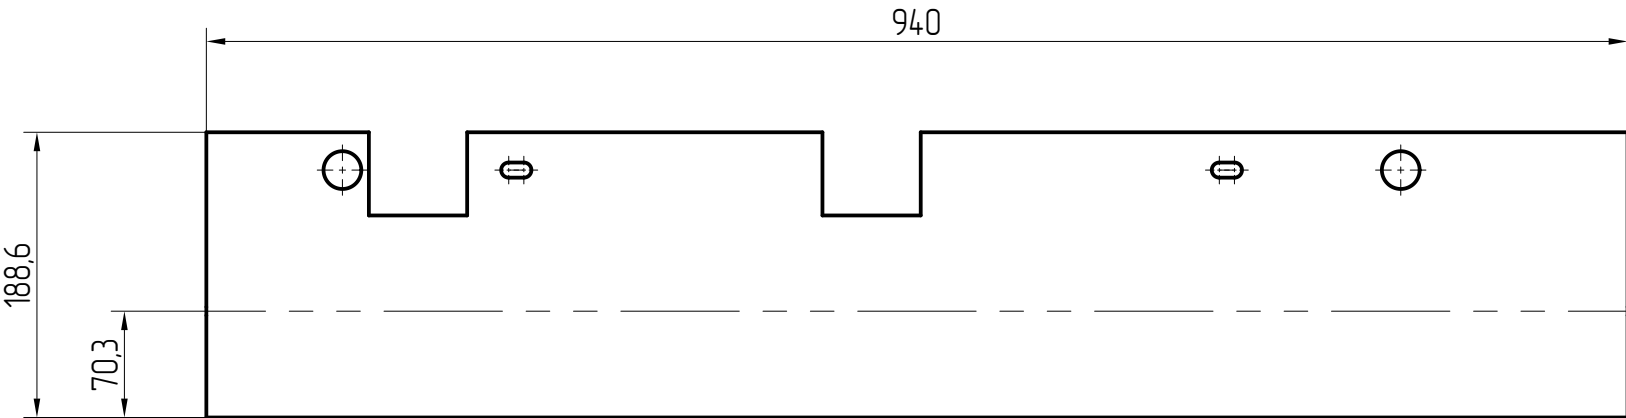


1:10

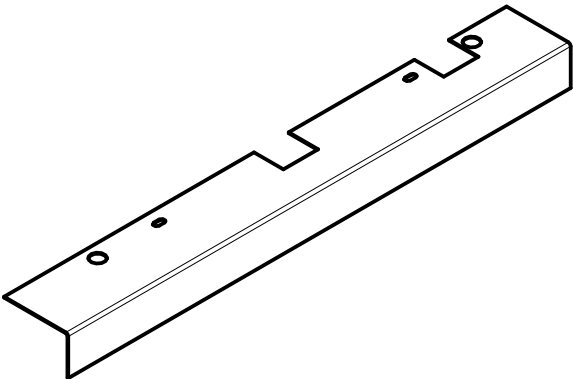

Korrosionsschutz

- Stückverzinkung, Schichtdicke mind. 85µm EN ISO 1461
- optional zusätzliche Pulverbeschichtung auf Stückverzinkung, Schichtdicke 60µm EN ISO 1461 und DIN 55633
- Korrosionsschutzklasse C2, C3

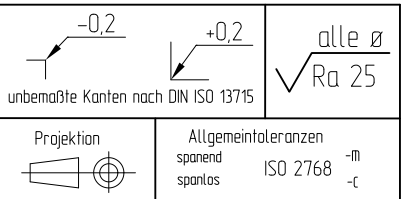

Blech 1,5 verz. DX51D+Z275 EN10346/10143

3			
2			
1			
Nr.	Änderungen bzw. Ergänzungen	Datum	Name
DB InfraGO		Ersteller: DB InfraGO AG / Personenbahnhöfe I.IPM bzw. I.IPF Europaplatz 1, 10557 Berlin	
DSA+ TYP 2 ds		gemäß Typenstatik 2024	
Abdeckung		T k r z 1 0 3 2	
Maßstab: 1:5		Ausgabe vom: 22.05.2024	
		Ersatz für: -	