



Abwicklung

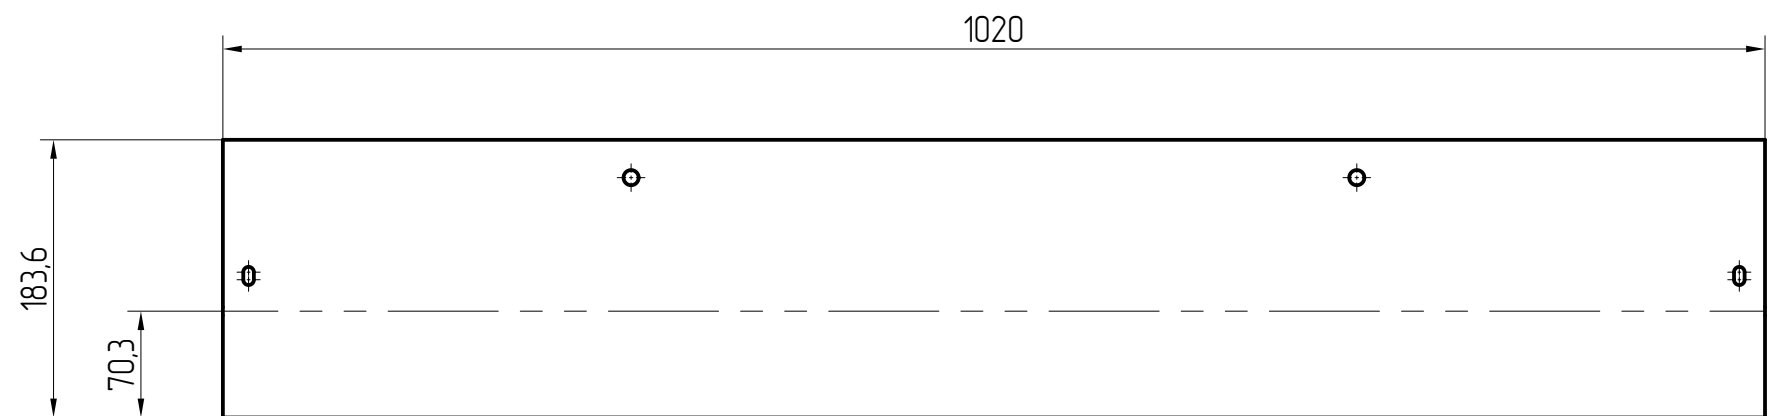


1:10

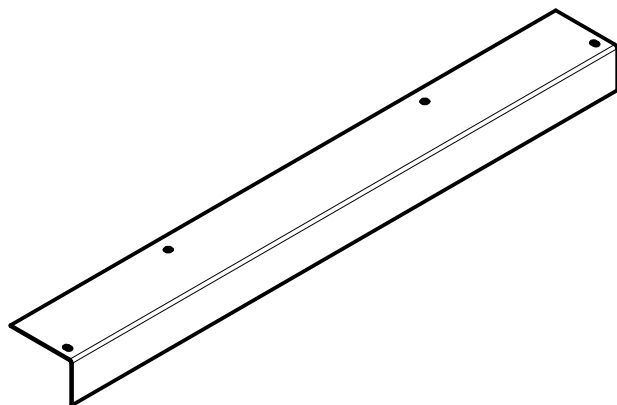

Korrosionsschutz

- Stückverzinkung, Schichtdicke mind. 85µm EN ISO 1461
- optional zusätzliche Pulverbeschichtung auf Stückverzinkung, Schichtdicke 60µm EN ISO 1461 und DIN 55633
- Korrosionsschutzklasse C2, C3

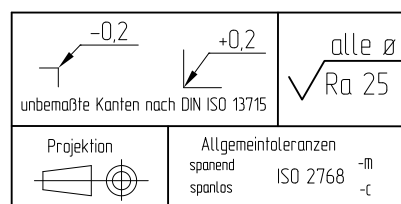

Blech verz. DX51D+Z275 EN10346/10143

3			
2			
1			
Nr.	Änderungen bzw. Ergänzungen	Datum	Name
	DB InfraGO DSA+ TYP 3 ds Abdeckung	Ersteller: DB InfraGO AG / Personenbahnhöfe I.IPM bzw. I.IPF Europaplatz 1, 10557 Berlin	
Maßstab:	1:5	gemäß Typenstatik 2024	
		T k r z	1 0 6 9
		Ausgabe vom: 22.05.2024	
		Ersatz für: -	