

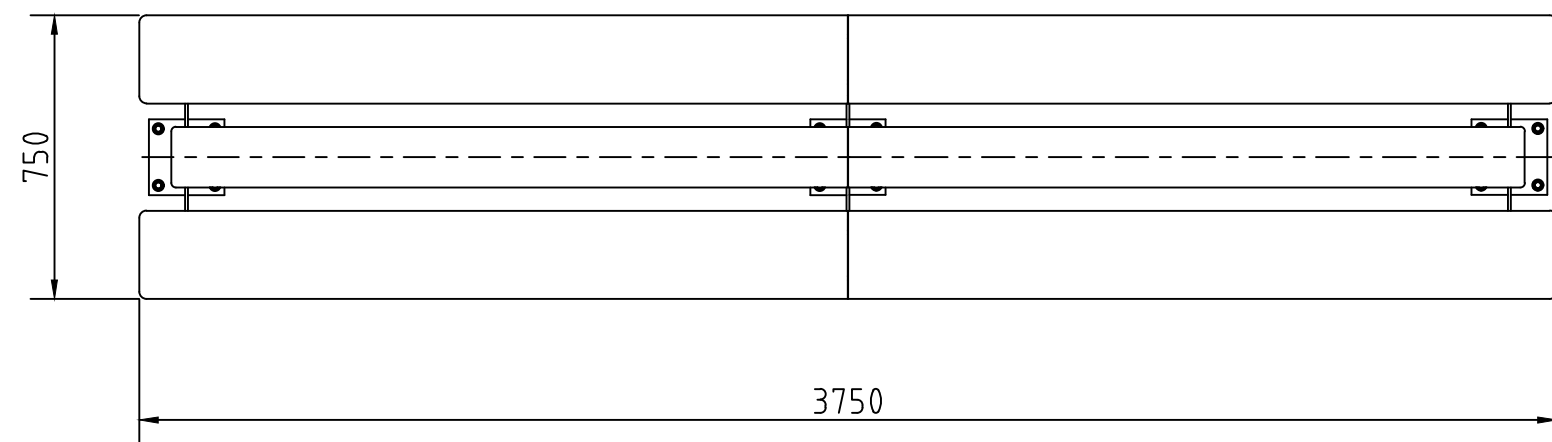
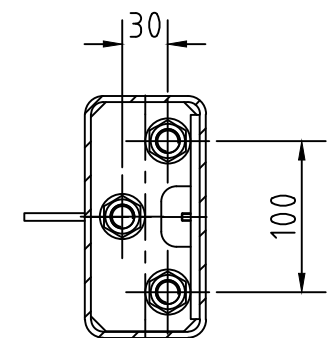


C-C (1 : 5)

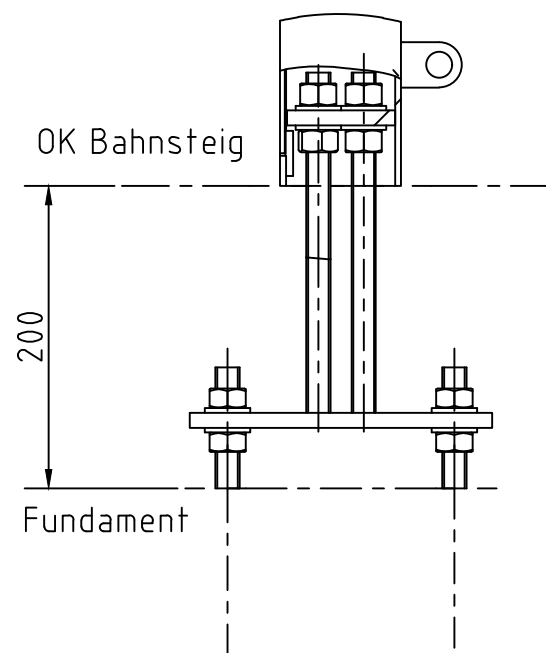


A (1 : 5)

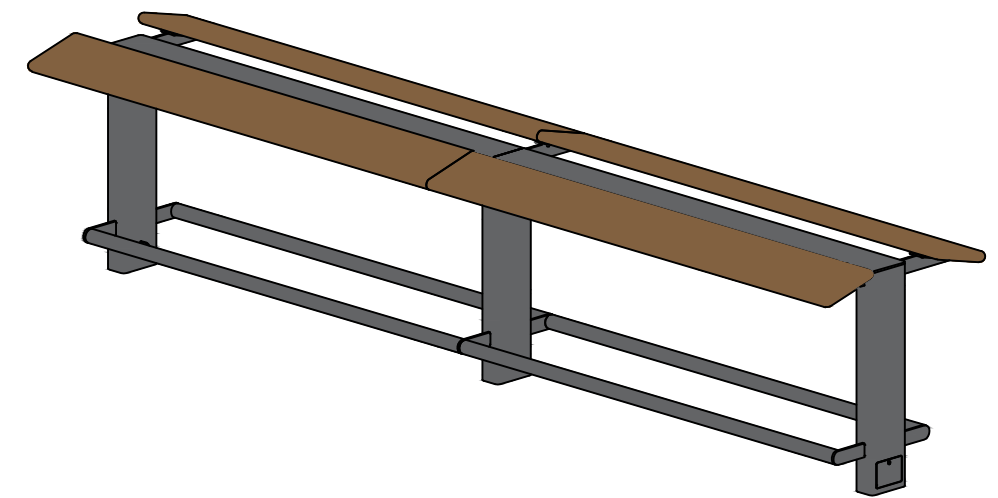

Montage standardmäßig

Montage mit Fußplatte optional

Nr.	Änderungen bzw. Ergänzungen	Datum	Name
	Calidum Light Anlehner Konfiguration AB2+AB3	Ersteller: DB InfraGO AG / Personenbahnhöfe Grundsätze TGA (V.IOF 22) Europaplatz 1, 10557 Berlin	
		REGELEINBAU	
Is e B		C A L L 02.02	
Ausgabe vom: 01.04.2026			
Ersatz für:			
Maßstab:			
1:20			
1:5			